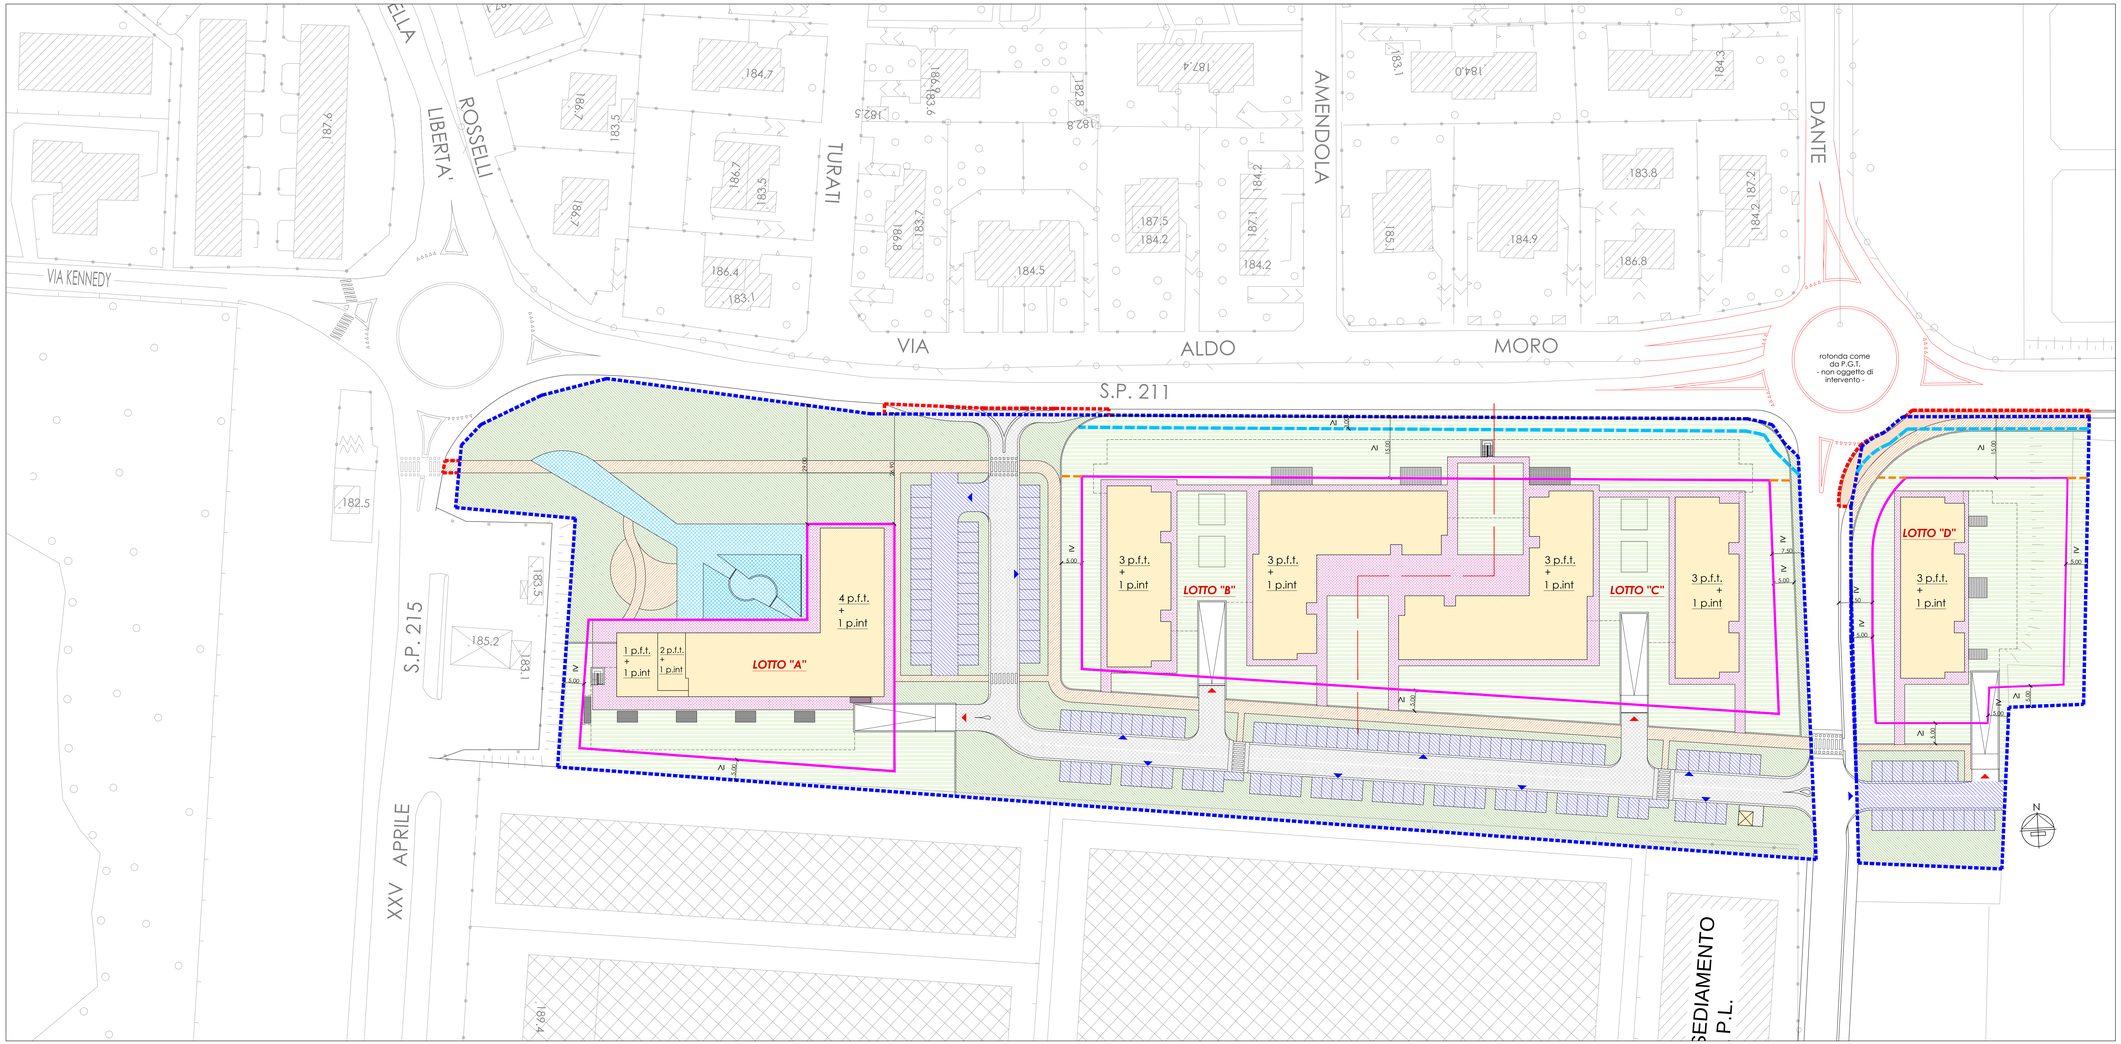

LEGENDA

- Linea di arretramento strada provinciale in centro abitato come da P.A.
- Rotonda come da P.G.T.
- Verde pubblico
- Percorsi pedonali interni
- Parcheggi P.A.
- Strade P.A.
- Limite di galleggiamento / edificabilità edifici fuori terra
- Limite di edificabilità piano interrato da confine proprietà s.p. 211
- Ipotesi di impronta a terra degli edifici P.A.
- Verde privato
- Percorso ciclo-pedonale
- Piazza
- Accessi a parcheggi e/o sedimi privati
- Accessi a parcheggi e/o sedimi pubblici
- PERIMETRO AMBITO D'INTERVENTO SU BASE CATASTALE
- LIMITE OPERATIVO / CIGLIO STRADALE AREA ESTERNA ALL'AMBITO

parko s.p.a.
soluzioni immobiliari - via Juvara 9 - Milano

comune di Burago di Molgora - MB

piano attuativo **Ambito 1**

progettazione urbanistica e studio della viabilità
architetto giancarlo martini
architetto carlo lanza

via matteotti, 86 agrate brianza - tel 039653259 - fax 039650745
via pergolesi, 20 milano - tel 0228040138 - fax 1782284779

immobiliare PARKO spa

progettisti

PLANIMETRIA GENERALE destinazioni urbanistico - funzionali	data 6 maggio 2013	elaborato n.
	scala 1:500	1.8

consegna protocollo n°	approvazione delibera n°

archivio: L:\Disegni\B\Burago-Ambito 1\2013-01_Pratica\2013-02 soluzione\Tav Destin e sup in prog.dwg — Disegnata da: LM

la proprietà artistica è protetta a norma dell'art. 1 e seguenti del D.L. 17 novembre 1925 n. 1950 sul diritto d'autore - riproduzione vietata