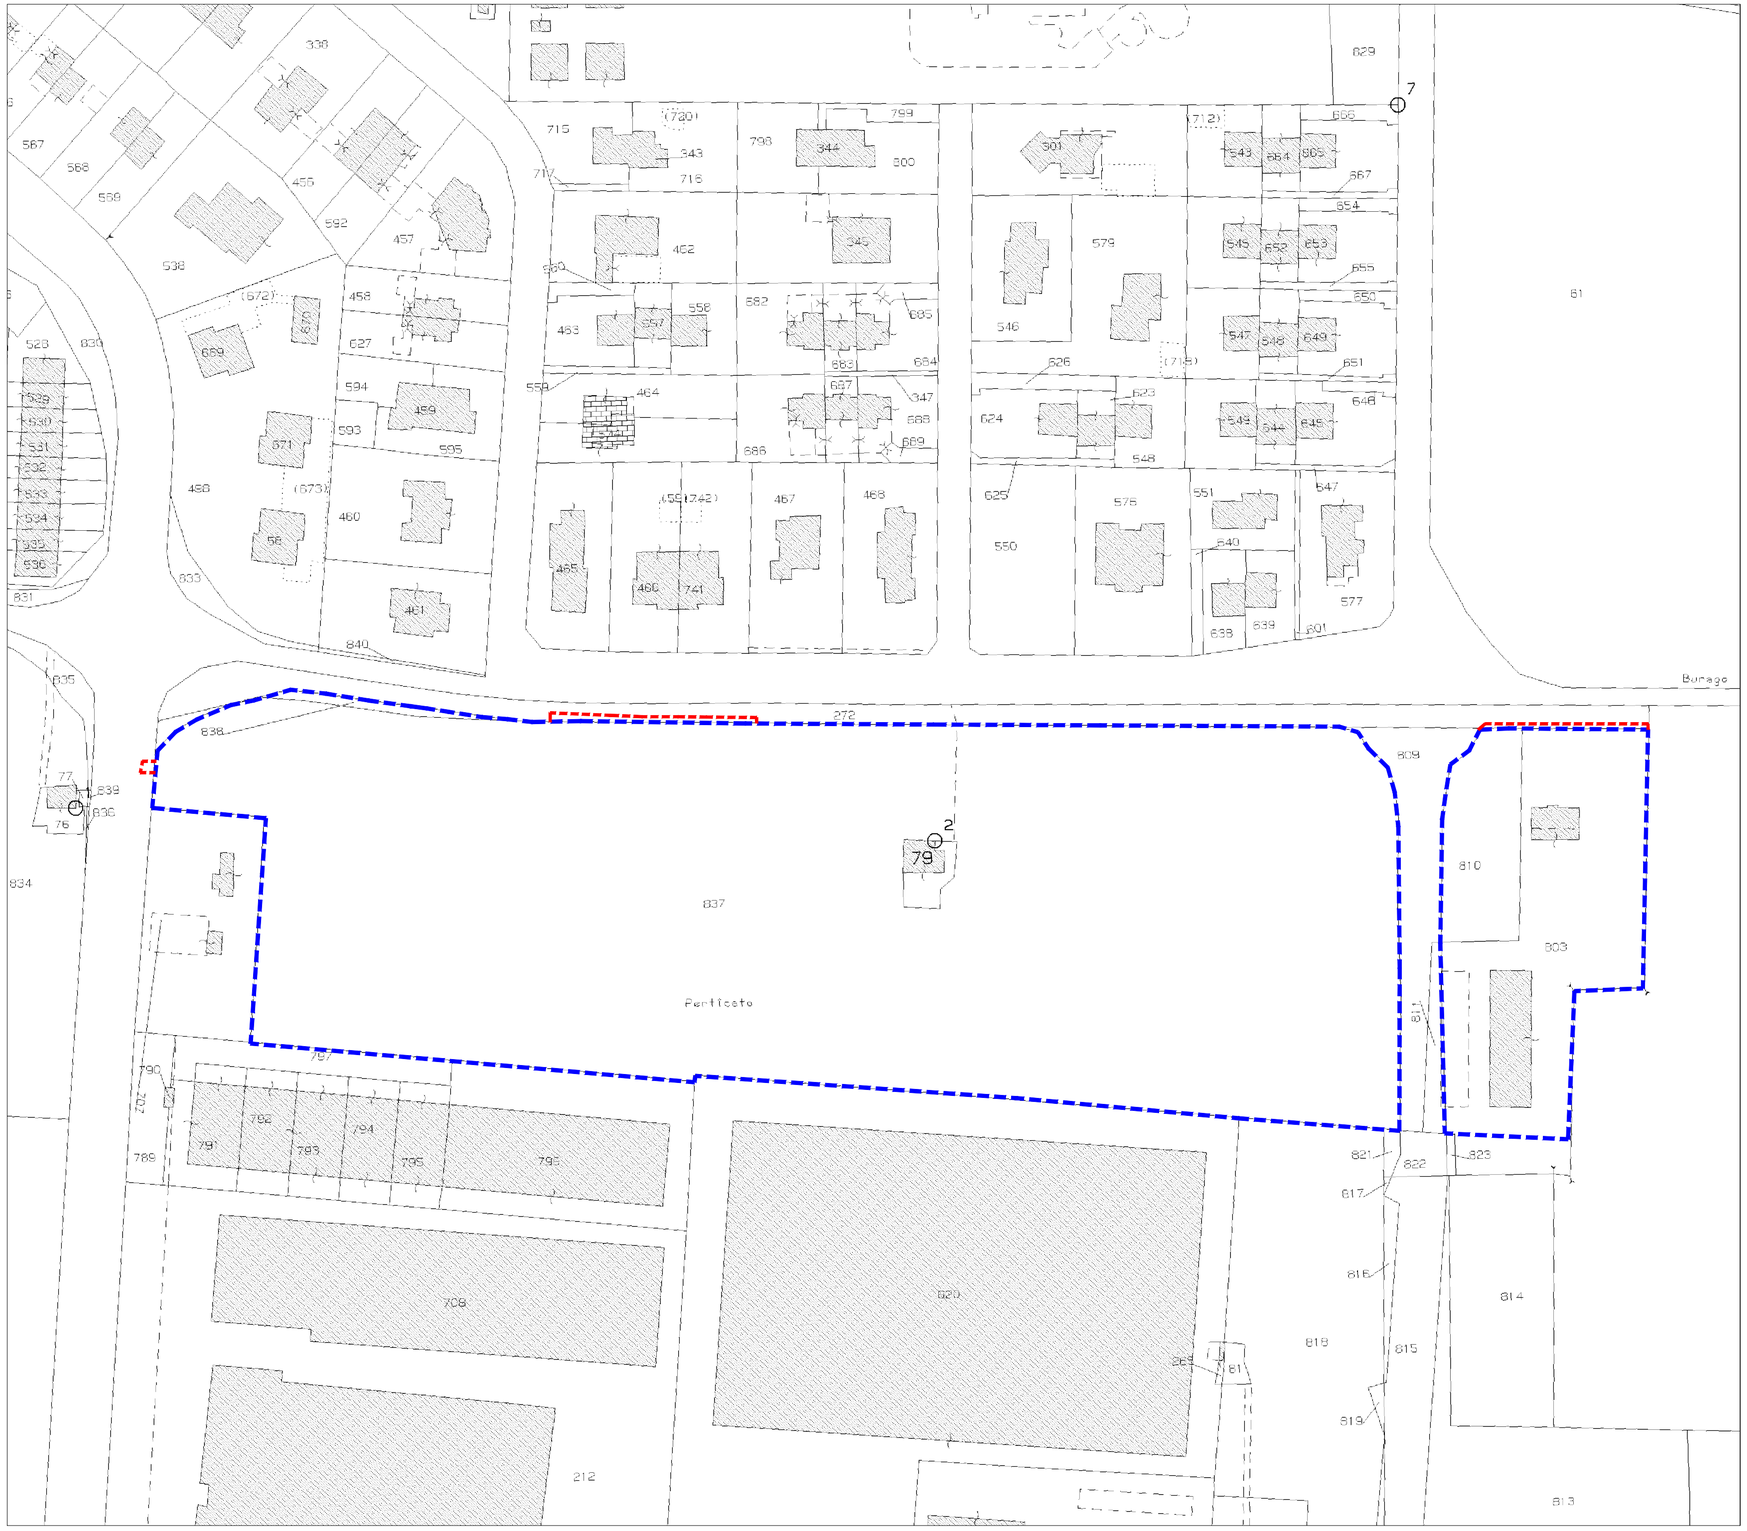

PERIMETRO AMBITO D'INTERVENTO SU BASE CATASTALE

LIMITE OPERATIVO / CIGLIO STRADALE / AREA ESTERNA ALL'AMBITO

Mappali interessati su area strada provinciale 215:
- ciglio stradale

Mappali interessati su area strada provinciale 211:
- n° 272 parte (zona ciglio sede stradale confine nord con ambito 1b)

N.	DATI IDENTIFICATIVI			DATI CLASSAMENTO					
	Foglio	Particella	Sub	Porz	Qualità	Classe	Superficie		
							ha	are	ca
1	4	79		-	ENTE URBANO			02	30
1	4	803 (parte)		-	ENTE URBANO			(41	93)
1	4	810		-	SEMINATIVO	2		10	93
1	4	837		-	SEMINATIVO	2	2	96	42
1	4	838		-	SEMINATIVO	2		01	83
TOTALE SUPERFICIE CATASTALE							3	53	41

p a r k o s . p . a .
soluzioni immobiliari - via Juvara 9 - Milano

comune di Burago di Molgora - MB

piano attuativo **Ambito 1**

progettazione urbanistica e studio della viabilità
architetto giancarlo martini
architetto carlo lanza

via matteotti, 86 agrate brianza - tel 039653259 - fax 039650745
via pergolesi, 20 milano - tel 0228040138 - fax 1782284779

immobiliare PARKO spa

progettisti

estratto catastale

data	elaborato n.
6 maggio 2013	1.3
scala 1:1000	

consegna protocollo n°	approvazione delibera n°

archivio: \BURAGO-AMBITO 1\2013-01_Pratica\2013-02_Soluzione\Tav 3 Estratto catastale.dwg

la proprietà artistica è protetta a norma dell'art. 1 e seguenti del D.L. 17 novembre 1925 n. 1950 sul diritto d'autore - riproduzione vietata