Planimetria generale

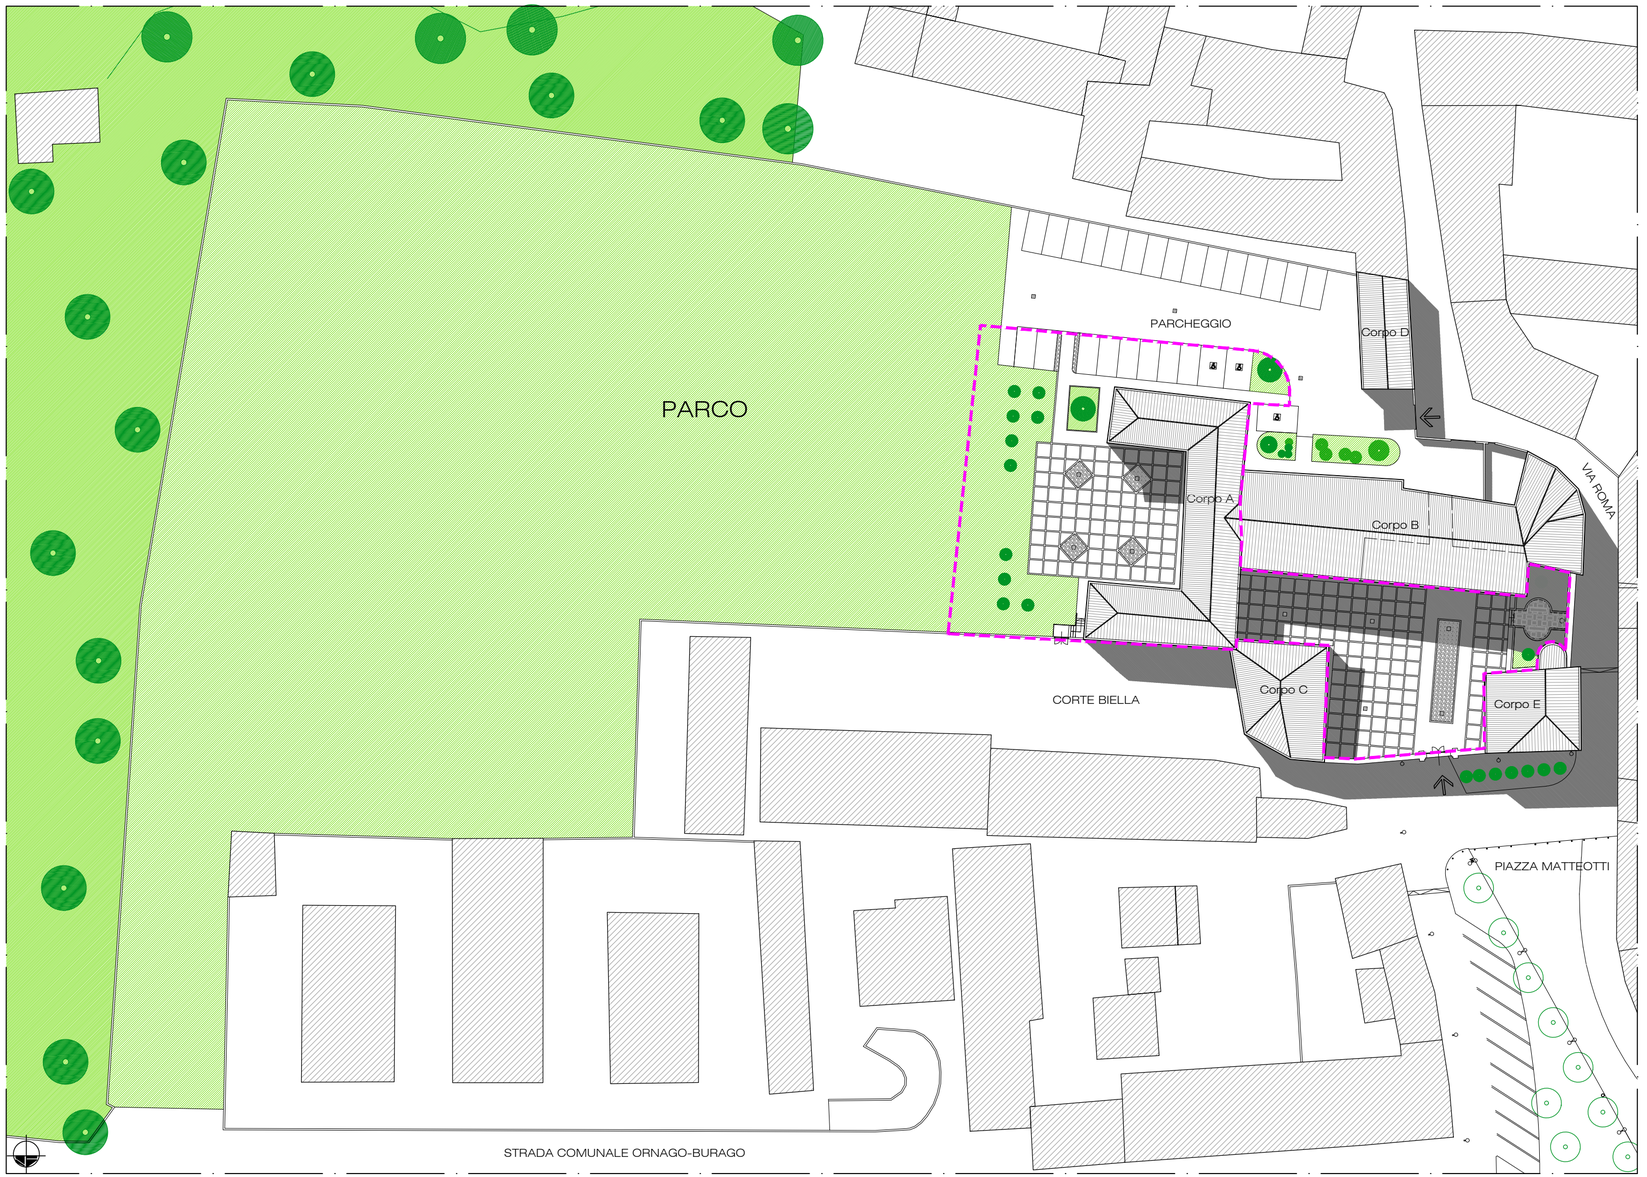

LEGENDA:

PERIMETRO DI INTERVENTO COME SCHEDA D'AMBITO P.G.T.

parko s.p.a.
soluzioni immobiliari - via Juvara 9 - Milano

comune di Burago di Molgora - MB

piano attuativo **Ambito 1**

progettazione urbanistica e studio della viabilità
architetto giancarlo martini
architetto carlo lanza

via matteotti, 86 agrate brianza - tel 039653259 - fax 039650745
via pergolesi, 20 milano - tel 0228040138 - fax 1782284779

immobiliare PARKO spa

progettisti

Opere qualitative - Ex Villa Penati - Ferrerio

RECUPERO CORPO "A"

Progetto - planimetria generale
Edificio e Cortili

data	elaborato n.
6 maggio 2013	2.5
scala 1:500	

consegna protocollo n°	approvazione delibera n°

archivio: LM\lavori\disegni\B\burago-ambito 1\2013-01_pratica\recupero corpo A\PROG_Plan.dwg

la proprietà artistica è protetta a norma dell'art. 1 e seguenti del D.L. 17 novembre 1925 n. 1950 sul diritto d'autore - riproduzione vietata