


Planimetria generale

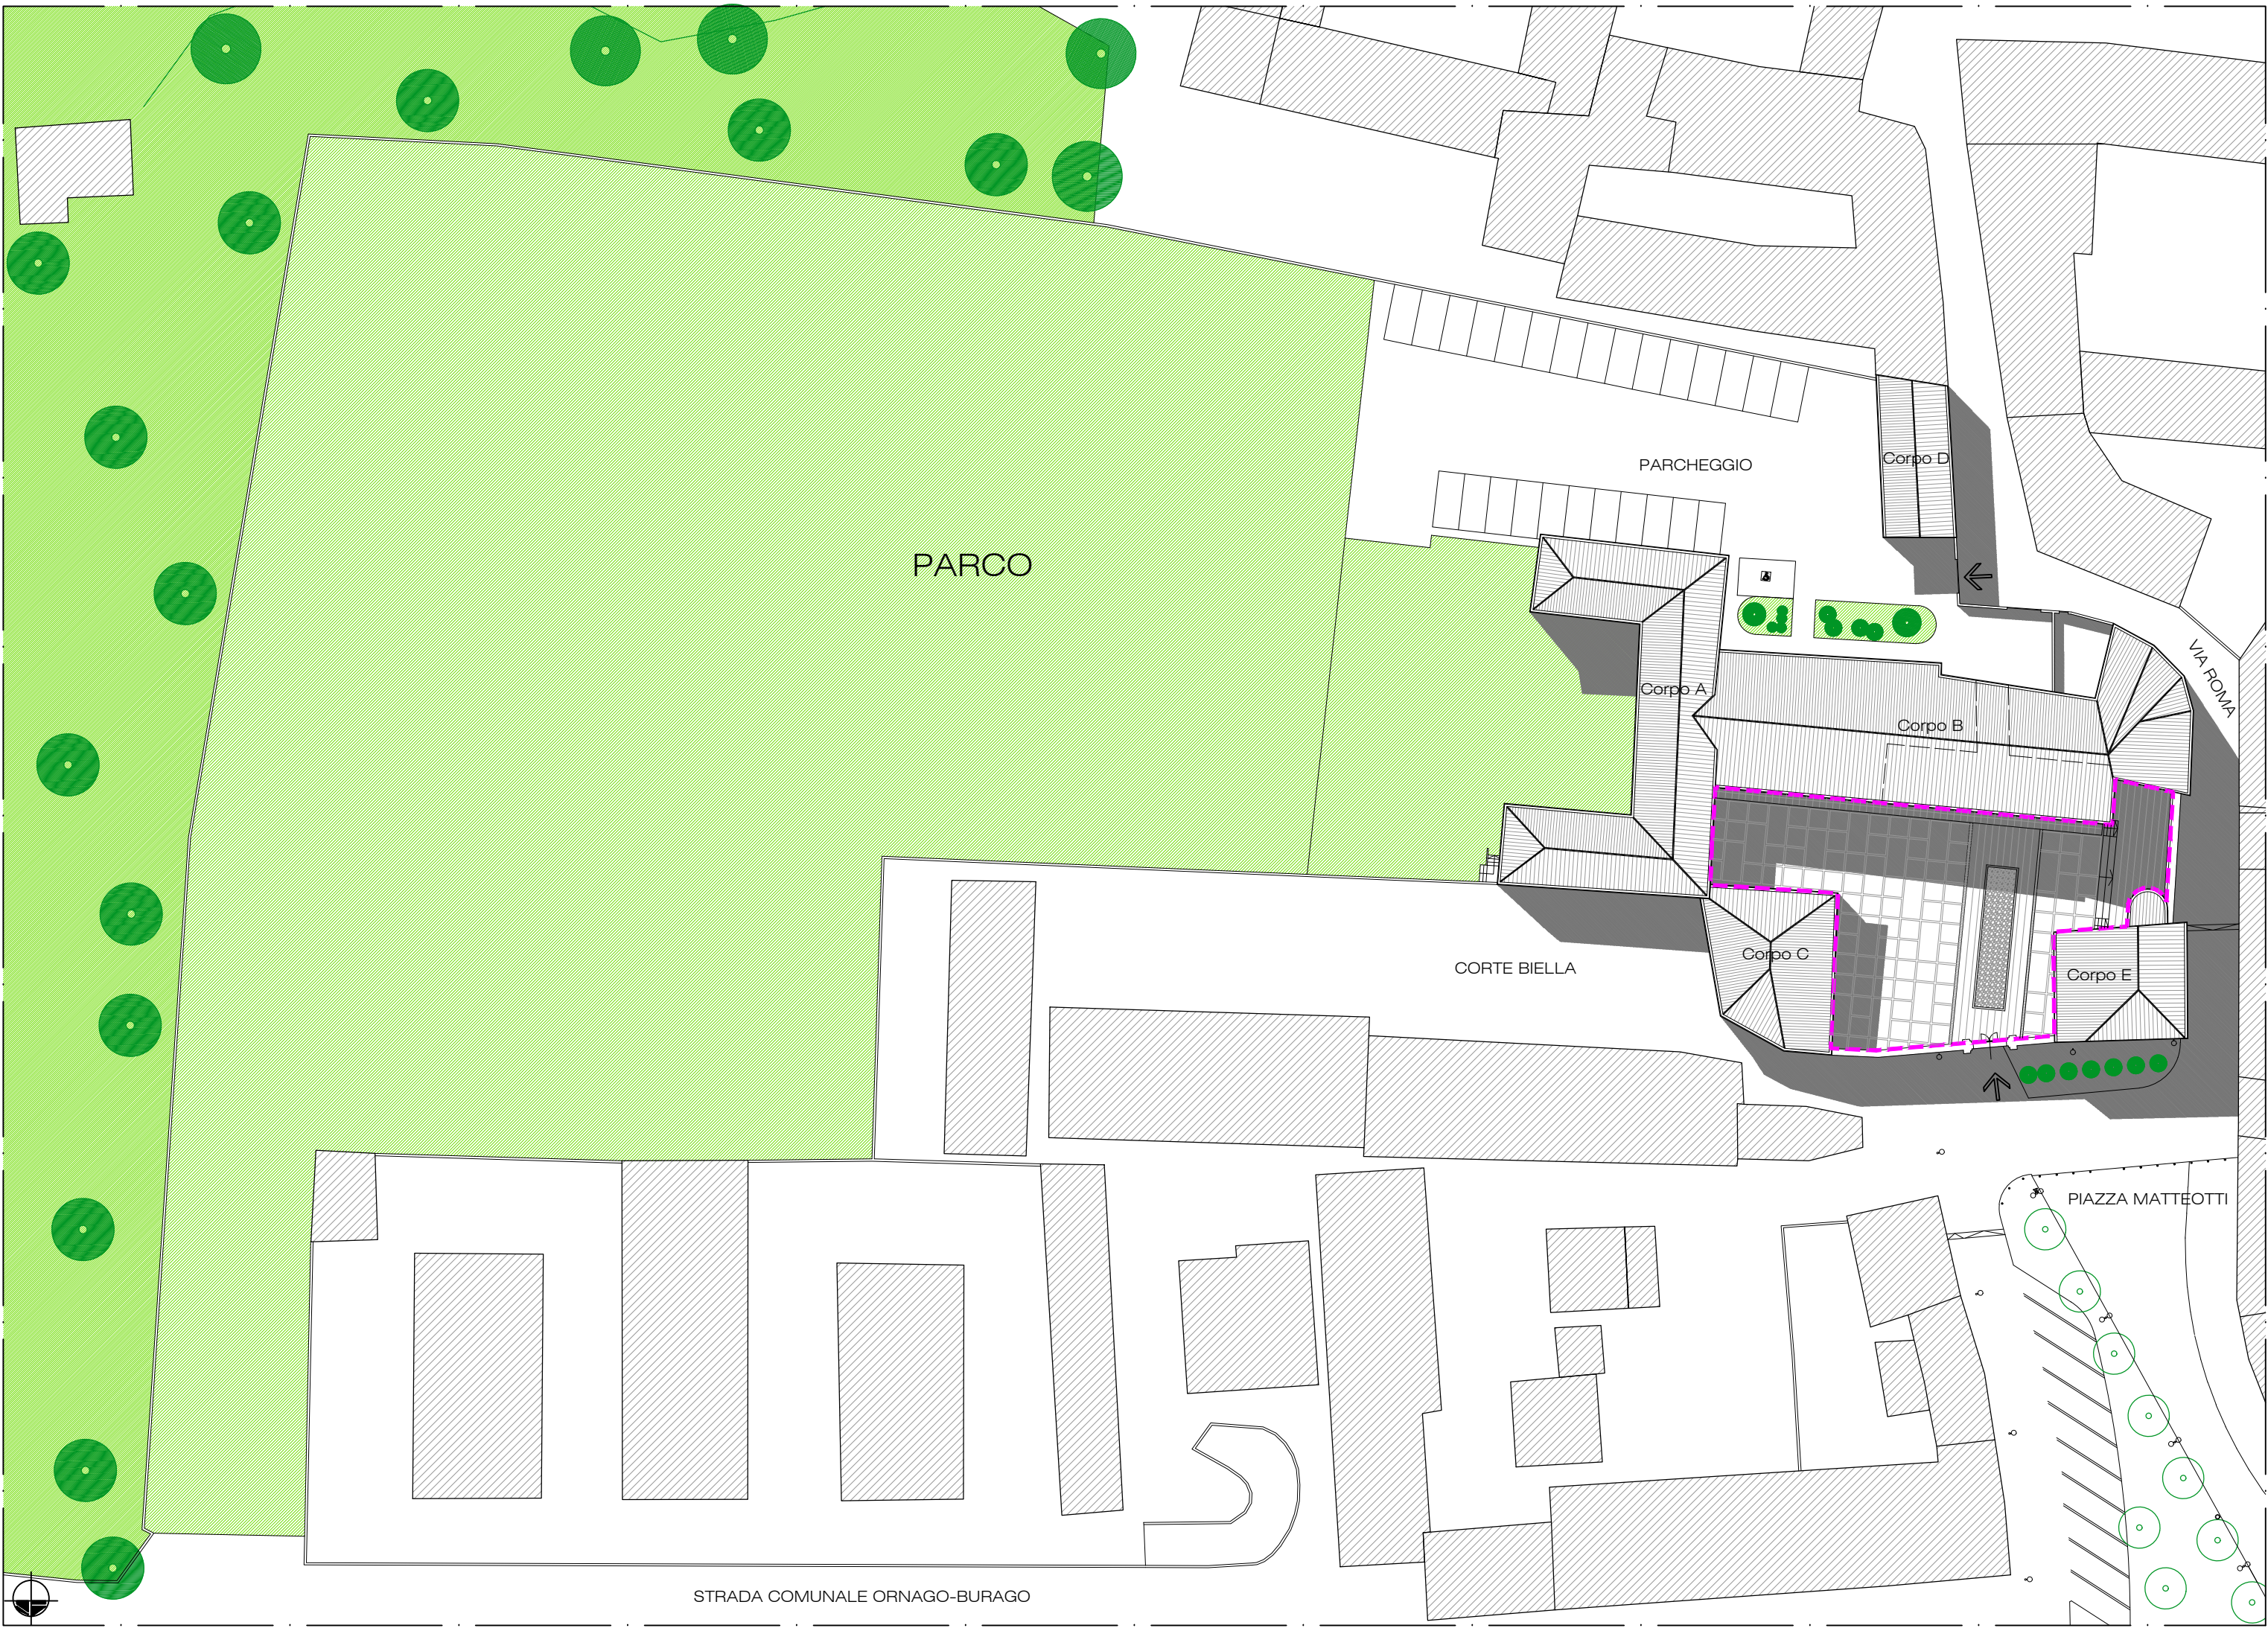

LEGENDA:
----- PERIMETRO DI INTERVENTO

p a r k o s . r . l .
soluzioni immobiliari - via Juvara 9 - Milano

comune di Burago di Molgora - MB
piano attuativo Ambito 1

studio tecnico di progettazione architettonica e urbanistica
architetto giancarlo martini
architetto luca martini

via madonnina, 14 agrate brianza
tel 0396771585 - fax 0392914302
info@martiniassociati.com

PARKO S.r.l.

progettisti

VARIANTE al P.A. **Ambito 1** del 25.06.2013

OPERE QUALITATIVE - Ex Villa Penati - Ferrerio Recupero cortile interno edifici A-B-C	data 6 maggio 2013	elaborato n. 2.4
	agg. 27 febbraio 2017	
	scala 1:500	
progetto planimetria generale		
consegna protocollo n°	approvazione delibera n°	
archivio: GLM\BURAGO MOLGORA\AMBITO 1\2019-03_Var.P.A._IntegrProv\RecuperoCortile\ProgPlan.dwg		Disegnata da: LM
la proprietà artistica è protetta a norma dell'art. 1 e seguenti del D.L. 17 novembre 1925 n. 1950 sul diritto d'autore - riproduzione vietata		