


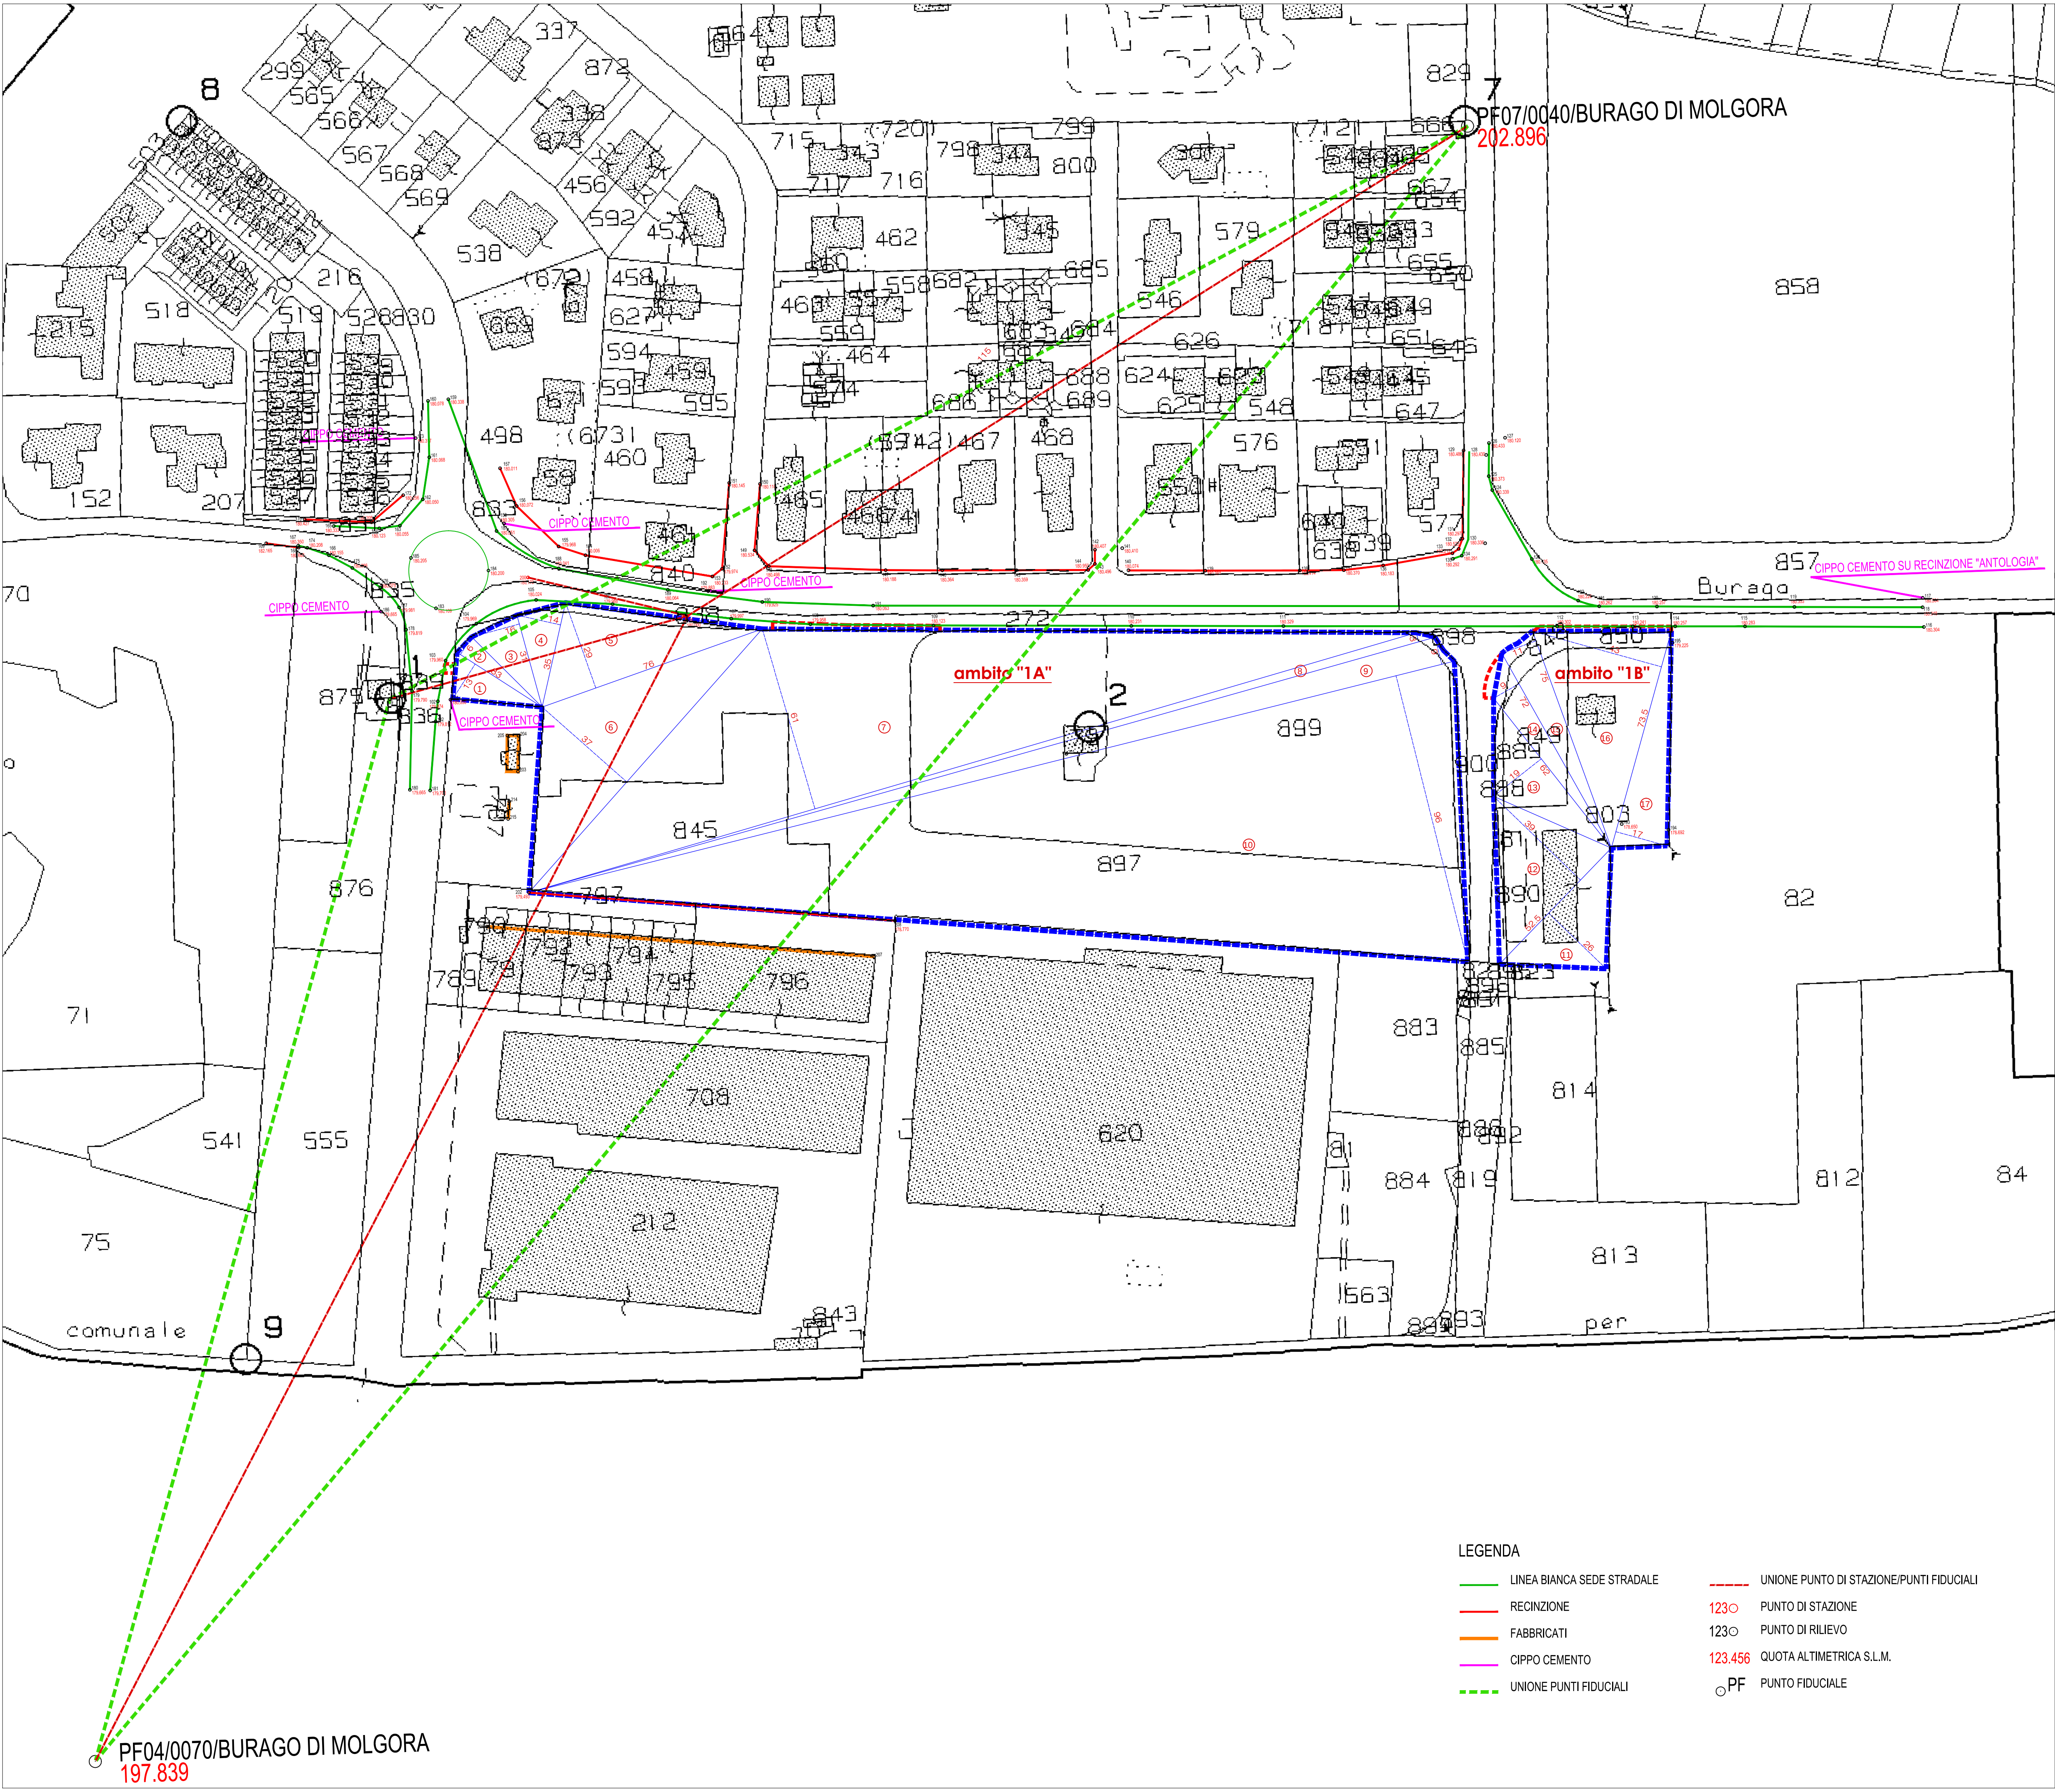

Mappali interessati su area strada provinciale 215:
- ciglio stradale

Mappali interessati su area strada provinciale 211:
- n° 272 parte (zona ciglio sede stradale)



VERIFICA SUPERFICIE TERRITORIALE									
	B	x	H	/	2	=	Superficie		
ambito 1A									
1	33,00	m	x	13,00	m	/	2,00	=	214,50 mq
2	33,00	m	x	6,00	m	/	2,00	=	99,00 mq
3	31,00	m	x	16,00	m	/	2,00	=	248,00 mq
4	35,00	m	x	14,00	m	/	2,00	=	245,00 mq
5	76,00	m	x	29,00	m	/	2,00	=	1.102,00 mq
6	115,00	m	x	37,00	m	/	2,00	=	2.127,50 mq
7	302,00	m	x	61,00	m	/	2,00	=	9.211,00 mq
8	308,00	m	x	3,00	m	/	2,00	=	462,00 mq
9	312,00	m	x	9,00	m	/	2,00	=	1.404,00 mq
10	312,00	m	x	96,00	m	/	2,00	=	14.976,00 mq
totale ambito 1A								30.089,00 mq	
ambito 1B									
11	52,50	m	x	26,00	m	/	2,00	=	682,50 mq
12	52,50	m	x	39,00	m	/	2,00	=	1.023,75 mq
13	62,00	m	x	19,00	m	/	2,00	=	589,00 mq
14	72,00	m	x	9,00	m	/	2,00	=	324,00 mq
15	75,00	m	x	11,00	m	/	2,00	=	412,50 mq
16	73,50	m	x	43,00	m	/	2,00	=	1.580,25 mq
17	73,50	m	x	17,00	m	/	2,00	=	624,75 mq
totale ambito 1B								5.236,75 mq	
TOTALE SUP. TERRITORIALE AMBITO 1								35.325,75 mq	

parko s.r.l.

soluzioni immobiliari - via Juvvara 9 - Milano

comune di Burago di Molgora - MB

piano attuativo **Ambito 1**

studio tecnico di progettazione architettonica e urbanistica
architetto giancarlo martini
architetto luca martini

via madonnina, 14 agrate brianza
tel 0396771585 - fax 0392914302
info@martiniassociati.com

PARKO S.r.l.

progettisti

VARIANTE al P.A. **Ambito 1** del 25.06.2013

superficie territoriale

data
6 maggio 2013
agg.
1 marzo 2019
scala
1:1000

elaborato n.
1.6

consegna protocollo n°

approvazione delibera n°

archivio: GLMIBURAGO MOLGORA\AMBITO 1\2019-03_Var.P.A._IntegrProvTav 6 Sup Terr.dwg

Disegnata da: LM

la proprietà artistica è protetta a norma dell'art. 1 e seguenti del D.L. 17 novembre 1925 n. 1950 sul diritto d'autore - riproduzione vietata