


PLANIMETRIA GENERALE - azzonamento

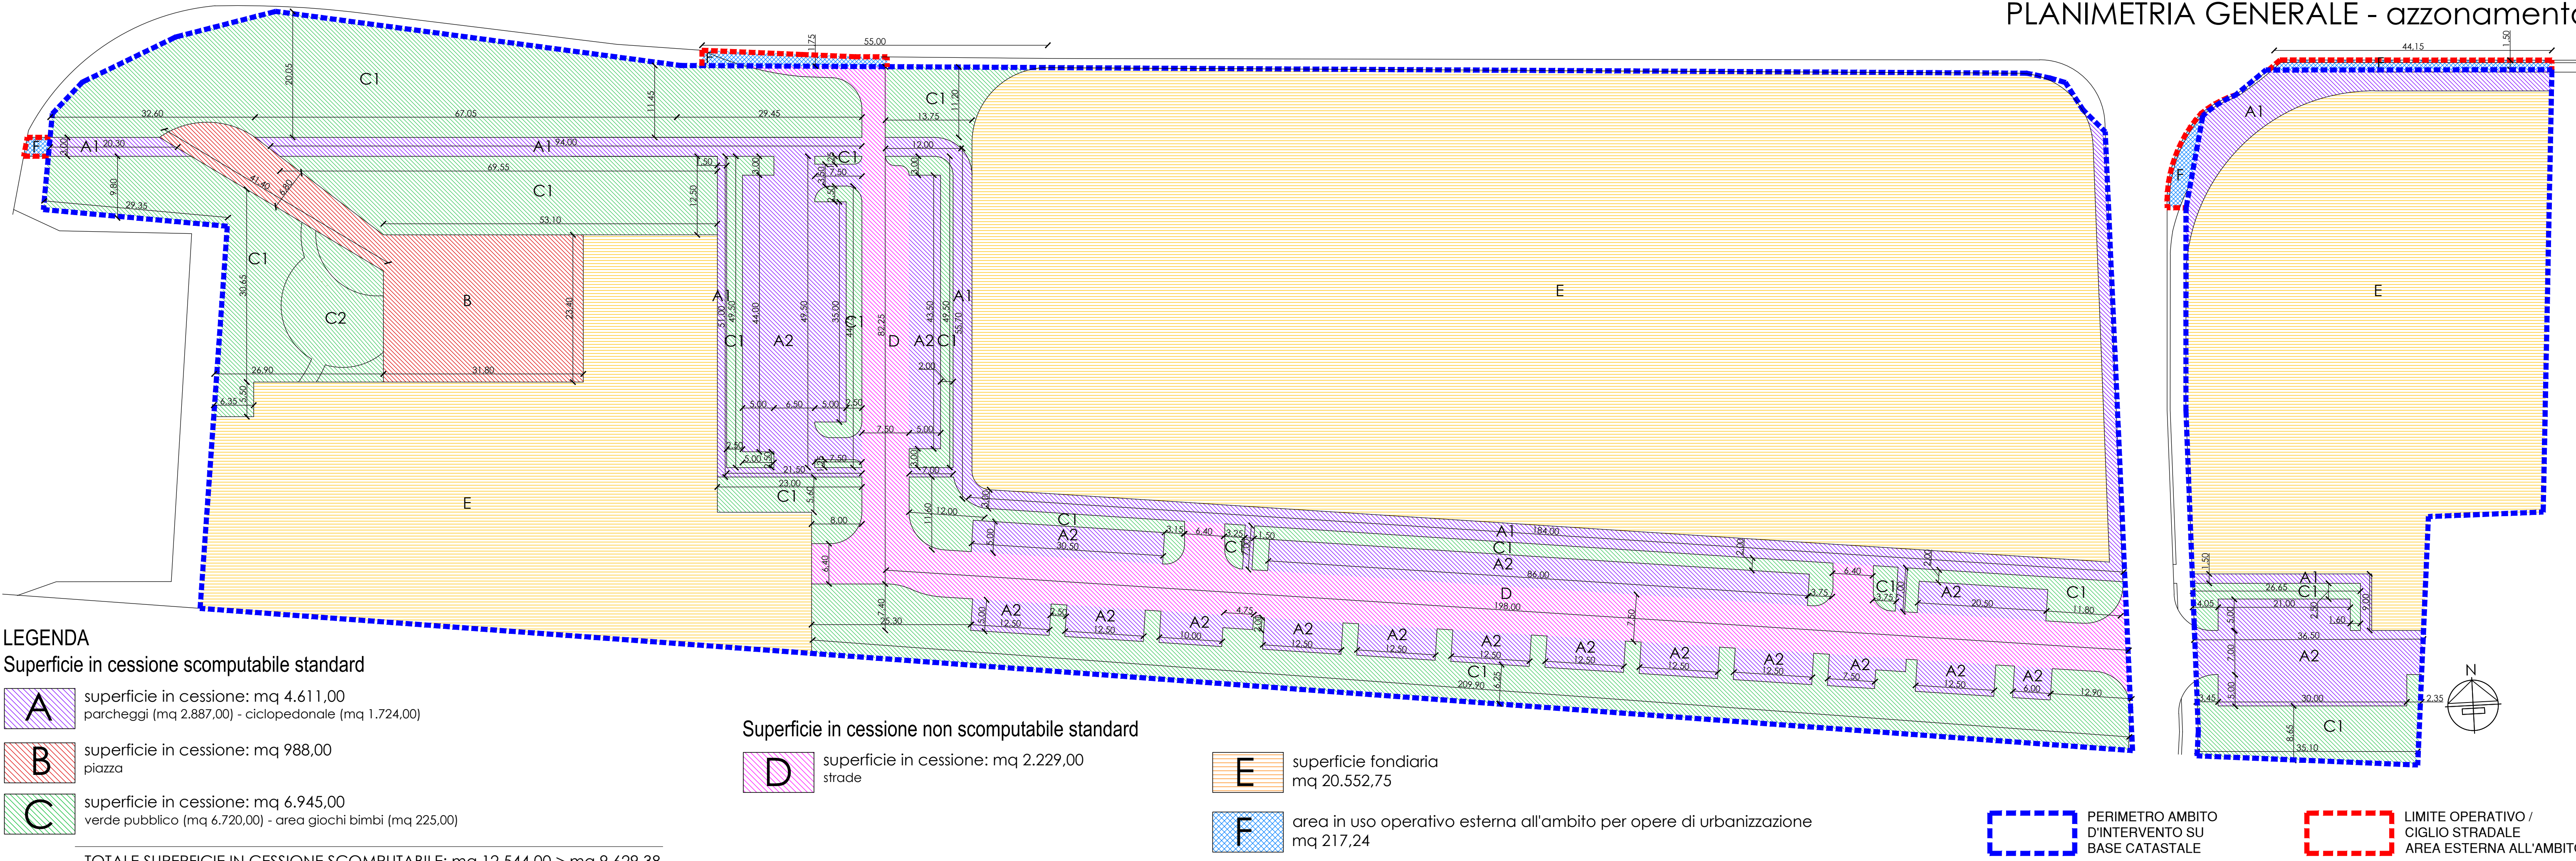

LEGENDA
Superficie in cessione scomputabile standard

A superficie in cessione: mq 4.611,00
parcheggi (mq 2.887,00) - ciclopedonale (mq 1.724,00)

B superficie in cessione: mq 988,00
piazza

C superficie in cessione: mq 6.945,00
verde pubblico (mq 6.720,00) - area giochi bimbi (mq 225,00)

TOTALE SUPERFICIE IN CESSIONE SCOMPUTABILE: mq 12.544,00 > mq 9.629,38

Superficie in cessione non scomputabile standard

D superficie in cessione: mq 2.229,00
strade

E superficie fondiaria
mq 20.552,75

F area in uso operativo esterna all'ambito per opere di urbanizzazione
mq 217,24

PERIMETRO AMBITO D'INTERVENTO SU BASE CATASTALE

LIMITE OPERATIVO / CIGLIO STRADALE AREA ESTERNA ALL'AMBITO

VERIFICA SUPERFICIE IN CESSIONE

SUPERFICIE TERRITORIALE: mq 35.325,75

SUPERFICIE IN CESSIONE SCOMPUTABILE STANDARD:

A1) Ciclopedonale e marciapiedi: mq 1.724,00
A2) Parcheggi e spazi correlati: mq 2.887,00
TOTALE A: mq 4.611,00

B) Piazza pubblica:
TOTALE B: mq 988,00

C1) Verde pubblico: mq 6.720,00
C2) Area giochi bimbi: mq 225,00
TOTALE C: 6.945,00

TOTALE SUPERFICIE IN CESSIONE SCOMPUTABILE STANDARD:
A+B+C: mq 12.544,00

SUPERFICIE IN CESSIONE NON SCOMPUTABILE STANDARD:

D) Strade: mq 2.229,00

TOTALE SUPERFICIE IN CESSIONE:
A+B+C+D: mq 14.773,00

SUPERFICIE FONDIARIA:

E) SUPERFICIE TERRITORIALE - SUPERFICIE IN CESSIONE:
mq 35.325,75 - mq 14.773,00 = mq 20.552,75

AREA IN USO OPERATIVO ESTERNA ALL'AMBITO PER OPERE DI URBANIZZAZIONE:

F) mq 177,75

comune di Burago di Molgora - MB

piano attuativo Ambito 1

studio tecnico di progettazione architettonica e urbanistica
architetto giancarlo martini
architetto luca martini

via madonnina, 14 agrate brianza
tel 0396771585 - fax 0392914302
info@martiniassociati.com

PARKO S.r.l.

progettisti

parko s.r.l.
soluzioni immobiliari - via Juvara 9 - Milano

VARIANTE al P.A. Ambito 1 del 25.06.2013		
PLANIMETRIA GENERALE azzonamento	data 6 maggio 2013	elaborato n. 1.9
	agg. 1 marzo 2019	
	scala 1:500	
consegna protocollo n°		approvazione delibera n°
archivio: GLM\BURAGO MOLGORA\AMBITO 1\2019-03_Var.P.A_IntegrProv\Tav 8-11Destin+SupProg.dwg		Disegnata da: LM
la proprietà artistica è protetta a norma dell'art. 1 e seguenti del D.L. 17 novembre 1925 n. 1950 sul diritto d'autore - riproduzione vietata		