

FOSSA DESOLEATRICE

cls vibropressato o vibrogettato armato, confezionato con mescolatori (impasto di cemento con inerti lavati di cava)

Modello AF 5400 - n°1 Tipo Circolare C --> 400-800 mq

Modello AF 5500 - n°2 Tipo Circolare D --> 1000-4000 mq

DATI TECNICI TIPO CIRCOLARE "C"


Ø interno 150 cm; Ø esterno 170 cm; H 250 cm; capacità 3500 l;

Ø campana 100 cm; capacità campana 780 l; kg 4000

DATI TECNICI TIPO CIRCOLARE "D"

Ø interno 200 cm; Ø esterno 224 cm; H 250 cm; capacità 6000 l;

Ø campana 150 cm; capacità campana 1760 l; kg 5900

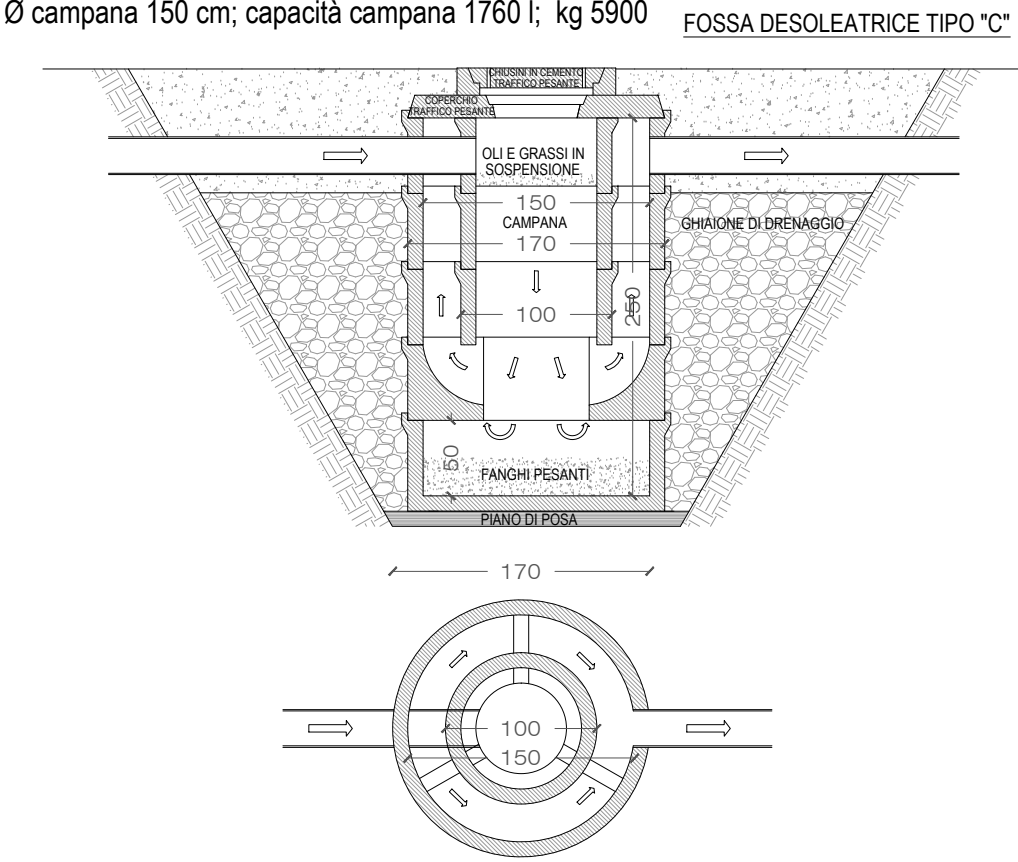


COPERCHIO PER TRAFFICO PESANTE:

cls vibrogettato o vibropressato, confezionato con mescolatori

(impasto cemento con inerti lavati di cava, dimensionati e armati per carichi pesanti)

Modello AF 4550: Ø interno 125 cm; Ø esterno 134 cm; Ø coperchio 60 cm; H 50 cm; s 20 cm; kg 700

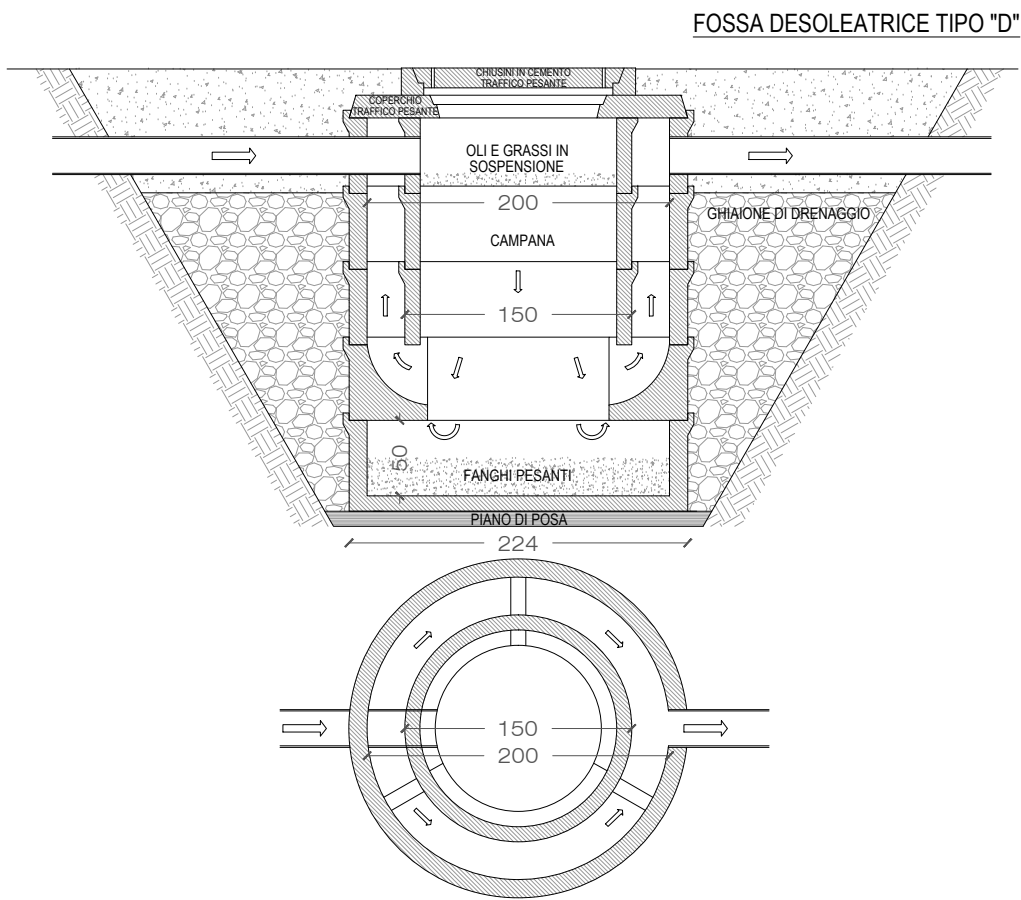

POZZO PERDENTE

cls vibropressato, confezionato con mescolatori (impasto di cemento tipo "umida" con inerti lavati di cava, rapporto A/C = 0,5+0,75)

ANELLI PERDENTI:


Modello AF 4130: Ø interno 150 cm; Ø esterno 170 cm; H 50 cm; kg 370; l 880

Modello AF 4140: Ø interno 200 cm; Ø esterno 224 cm; H 50 cm; kg 540; l 1570

ANELLI RIDUTTORI:

Modello AF 4210 150/125: H 50 cm; kg 500

Modello AF 4220 200/125: H 50 cm; kg 750

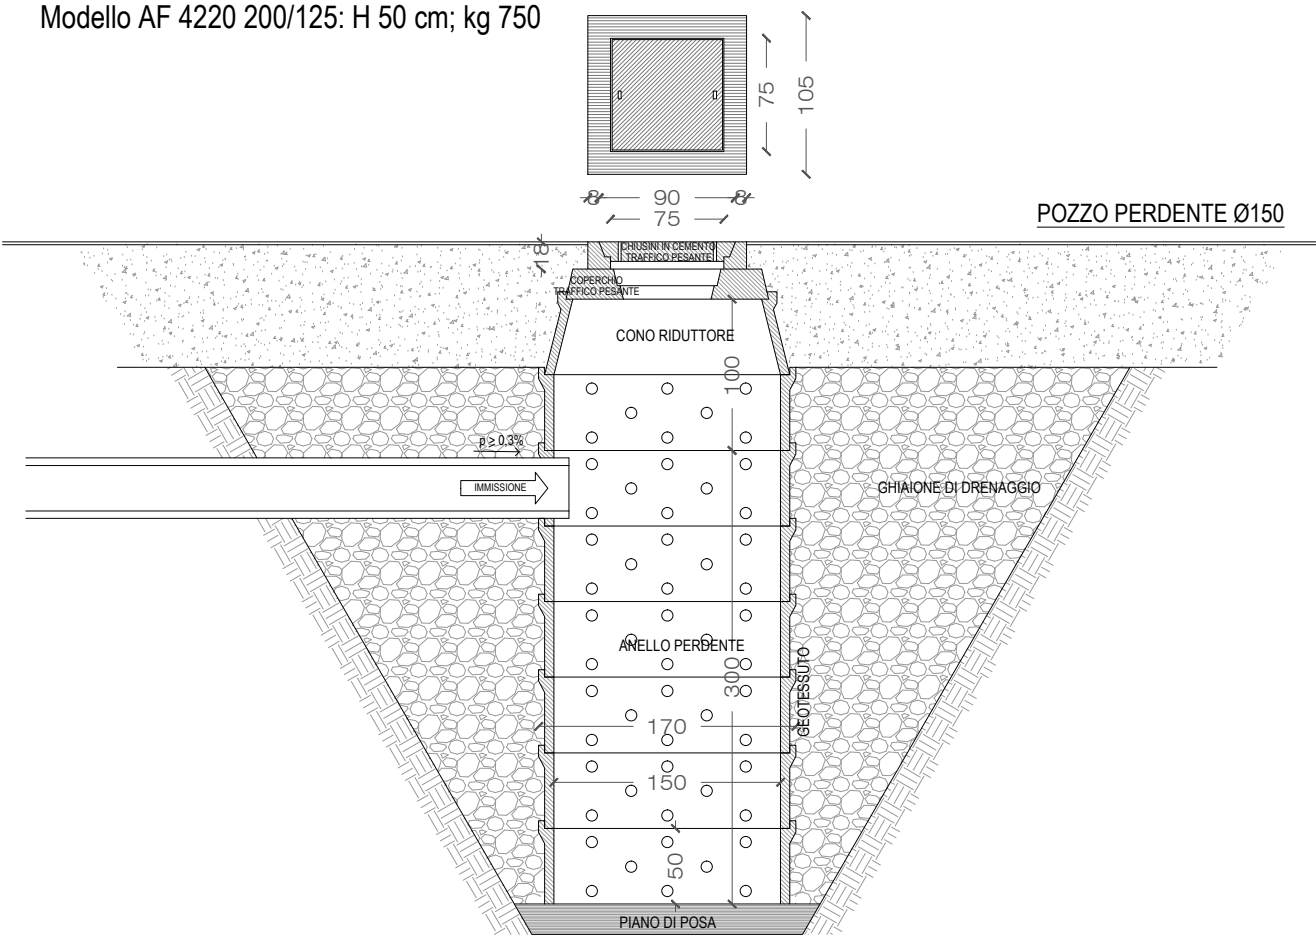

COPERCHIO PER TRAFFICO PESANTE:

cls vibrogettato o vibropressato, confezionato con mescolatori (impasto cemento con inerti lavati di cava, dimensionati e armati per carichi pesanti)


Modello AF 4550: Ø interno 125 cm; Ø esterno 134 cm; Ø coperchio 60 cm; H 50 cm; s 20 cm; kg 700

CHIUSINI IN CEMENTO PER TRAFFICO PESANTE:

cls vibropressato, confezionato con mescolatori (impasto di cemento tipo "umida" con inerti lavati di cava, rapporto A/C = 0,5+0,75)

classe di resistenza C25/30, barre acciaio FeB44K


Modello AC 1560: 105x105 cm; H 18 cm; kg 330

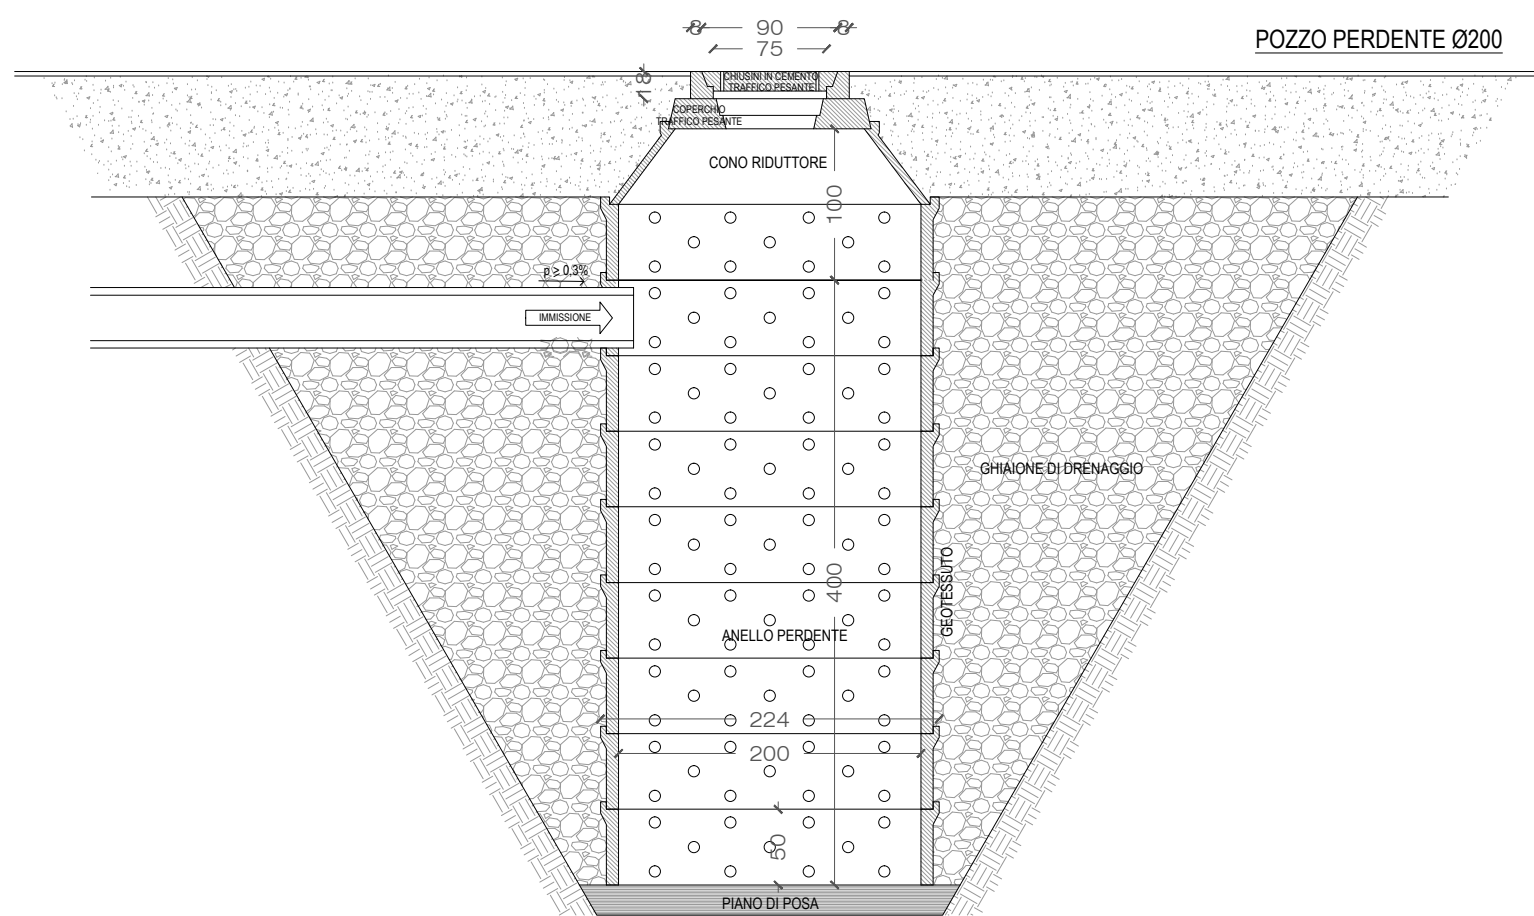

Calcolo litri d'acqua per sezioni stradali									
sezione stradale	a	b	Q	T	x	70% di "x" assorbito da terreno		30% di "x" in pozzo perdente	
	superficie	evento piovoso (15 min con intensità oraria 150 mm)	quantità acqua in l/s	tempo in secondi durata pioggia intensa	quantità max di acqua affluente da [Q*T]	[70%*x]		[30%*x]	
A	587,75 mq	0,042 l/smq	24,69 l/s	900,00 s	22.216,95 l	15.551,87 l		6.665,09 l	
B	2.115,47 mq	0,042 l/smq	88,85 l/s	900,00 s	79.964,77 l	55.975,34 l		23.989,43 l	
C	1.851,62 mq	0,042 l/smq	77,77 l/s	900,00 s	69.991,24 l	48.993,87 l		20.997,37 l	
D	775,29 mq	0,042 l/smq	32,56 l/s	900,00 s	29.305,96 l	20.514,17 l		8.791,79 l	
E	249,86 mq	0,042 l/smq	10,49 l/s	900,00 s	9.444,71 l	6.611,30 l		2.833,41 l	
F	955,72 mq	0,042 l/smq	40,14 l/s	900,00 s	36.126,22 l	25.288,35 l		10.837,86 l	

Predimensionamento pozzi perdenti						
sezione stradale	litri acqua da convogliare	diametro pozzo perdente	numero anelli	capacità del	numero pozzi	capacità totale pozzi perdenti
			perdenti h. 50 cm per singolo pozzo perdente	singolo anello	perdenti	
A	6.665,09 l	200 cm	6 n°	1.570 l	1 n°	9.420,00 l > 6.665,09 l
B	23.989,43 l	200 cm	8 n°	1.570 l	2 n°	25.120,00 l > 23.989,43 l
C	20.997,37 l	200 cm	8 n°	1.570 l	2 n°	25.120,00 l > 20.997,37 l
D	8.791,79 l	200 cm	8 n°	1.570 l	1 n°	12.560,00 l > 8.791,79 l
E	2.833,41 l	150 cm	6 n°	880 l	1 n°	5.280,00 l > 2.833,41 l
F	10.837,86 l	200 cm	8 n°	1.570 l	1 n°	12.560,00 l > 10.837,86 l

NORMA TECNICA DI RICHIAMO:
La realizzazione dei pozzi perdenti è subordinata alla verifica geologica rispetto alla presenza di eventuali occhi pollini. In caso di contrasto tra la tavola grafica e la norma tecnica, prevarrà la norma tecnica.

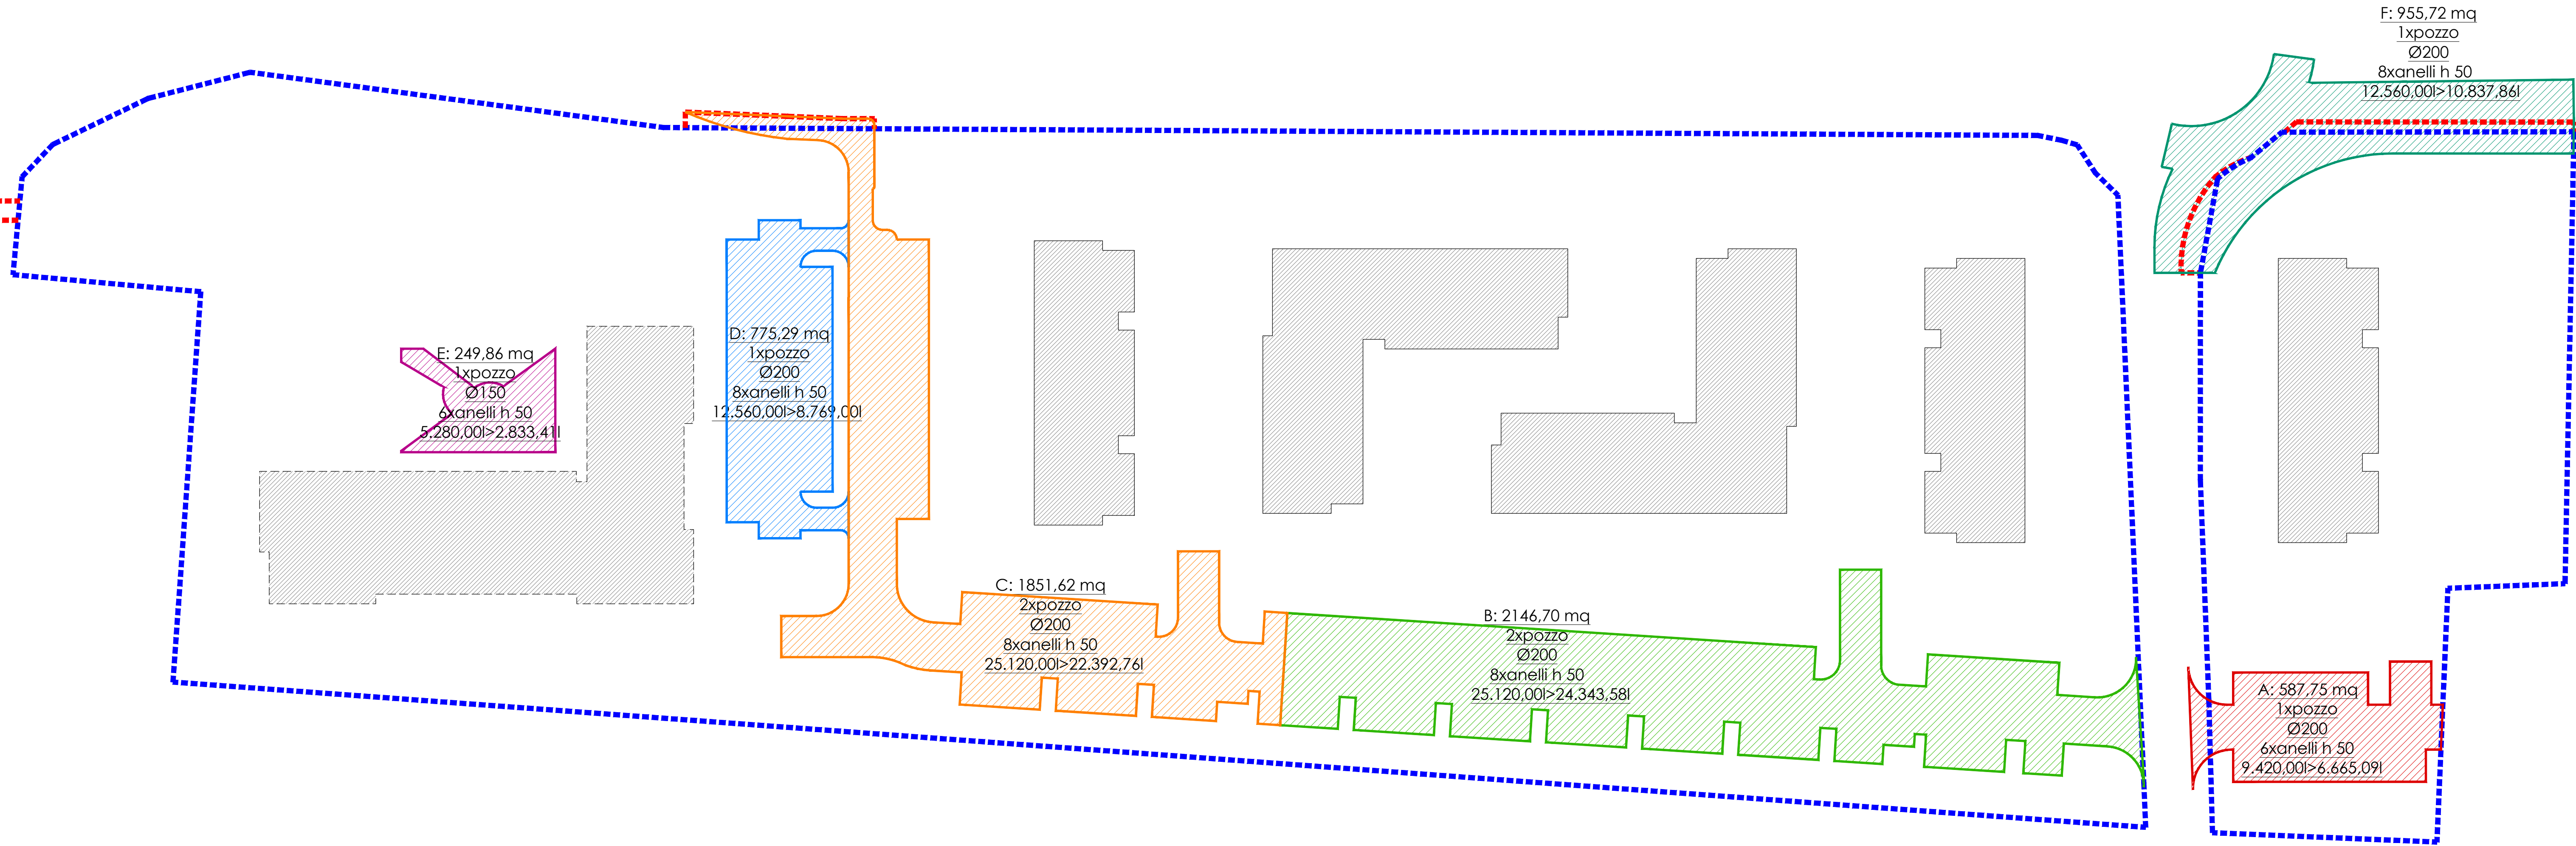

parko s.r.l.

soluzioni immobiliari - via Juvara 9 - Milano

comune di Burago di Molgora - MB

piano attuativo Ambito 1

studio tecnico di progettazione architettonica e urbanistica

architetto giancarlo martini

architetto luca martini

via madonnina, 14 agrate Brianza

tel 0396771585 - fax 0392914302

info@martiniassociati.com

PARKO S.r.l.

progettisti

VARIANTE al P.A. **Ambito 1** del 25.06.2013

PLANIMETRIA GENERALE

predimensionamento pozzi perdenti e desoleatori

data 6 maggio 2013

agg. 1 marzo 2019

scala 1:50

1:500

elaborato n.

1.22

consegna protocollo n°

approvazione delibera n°

archivio: GLM\BURAGO MOLGORA\AMBITO 1\2019-03_Var.P.A._IntegrProv\Tav 7Plan.dwg

Disegnata da: LM

la proprietà artistica è protetta a norma dell'art. 1 e seguenti del D.L. 17 novembre 1925 n. 1950 sul diritto d'autore - riproduzione vietata