


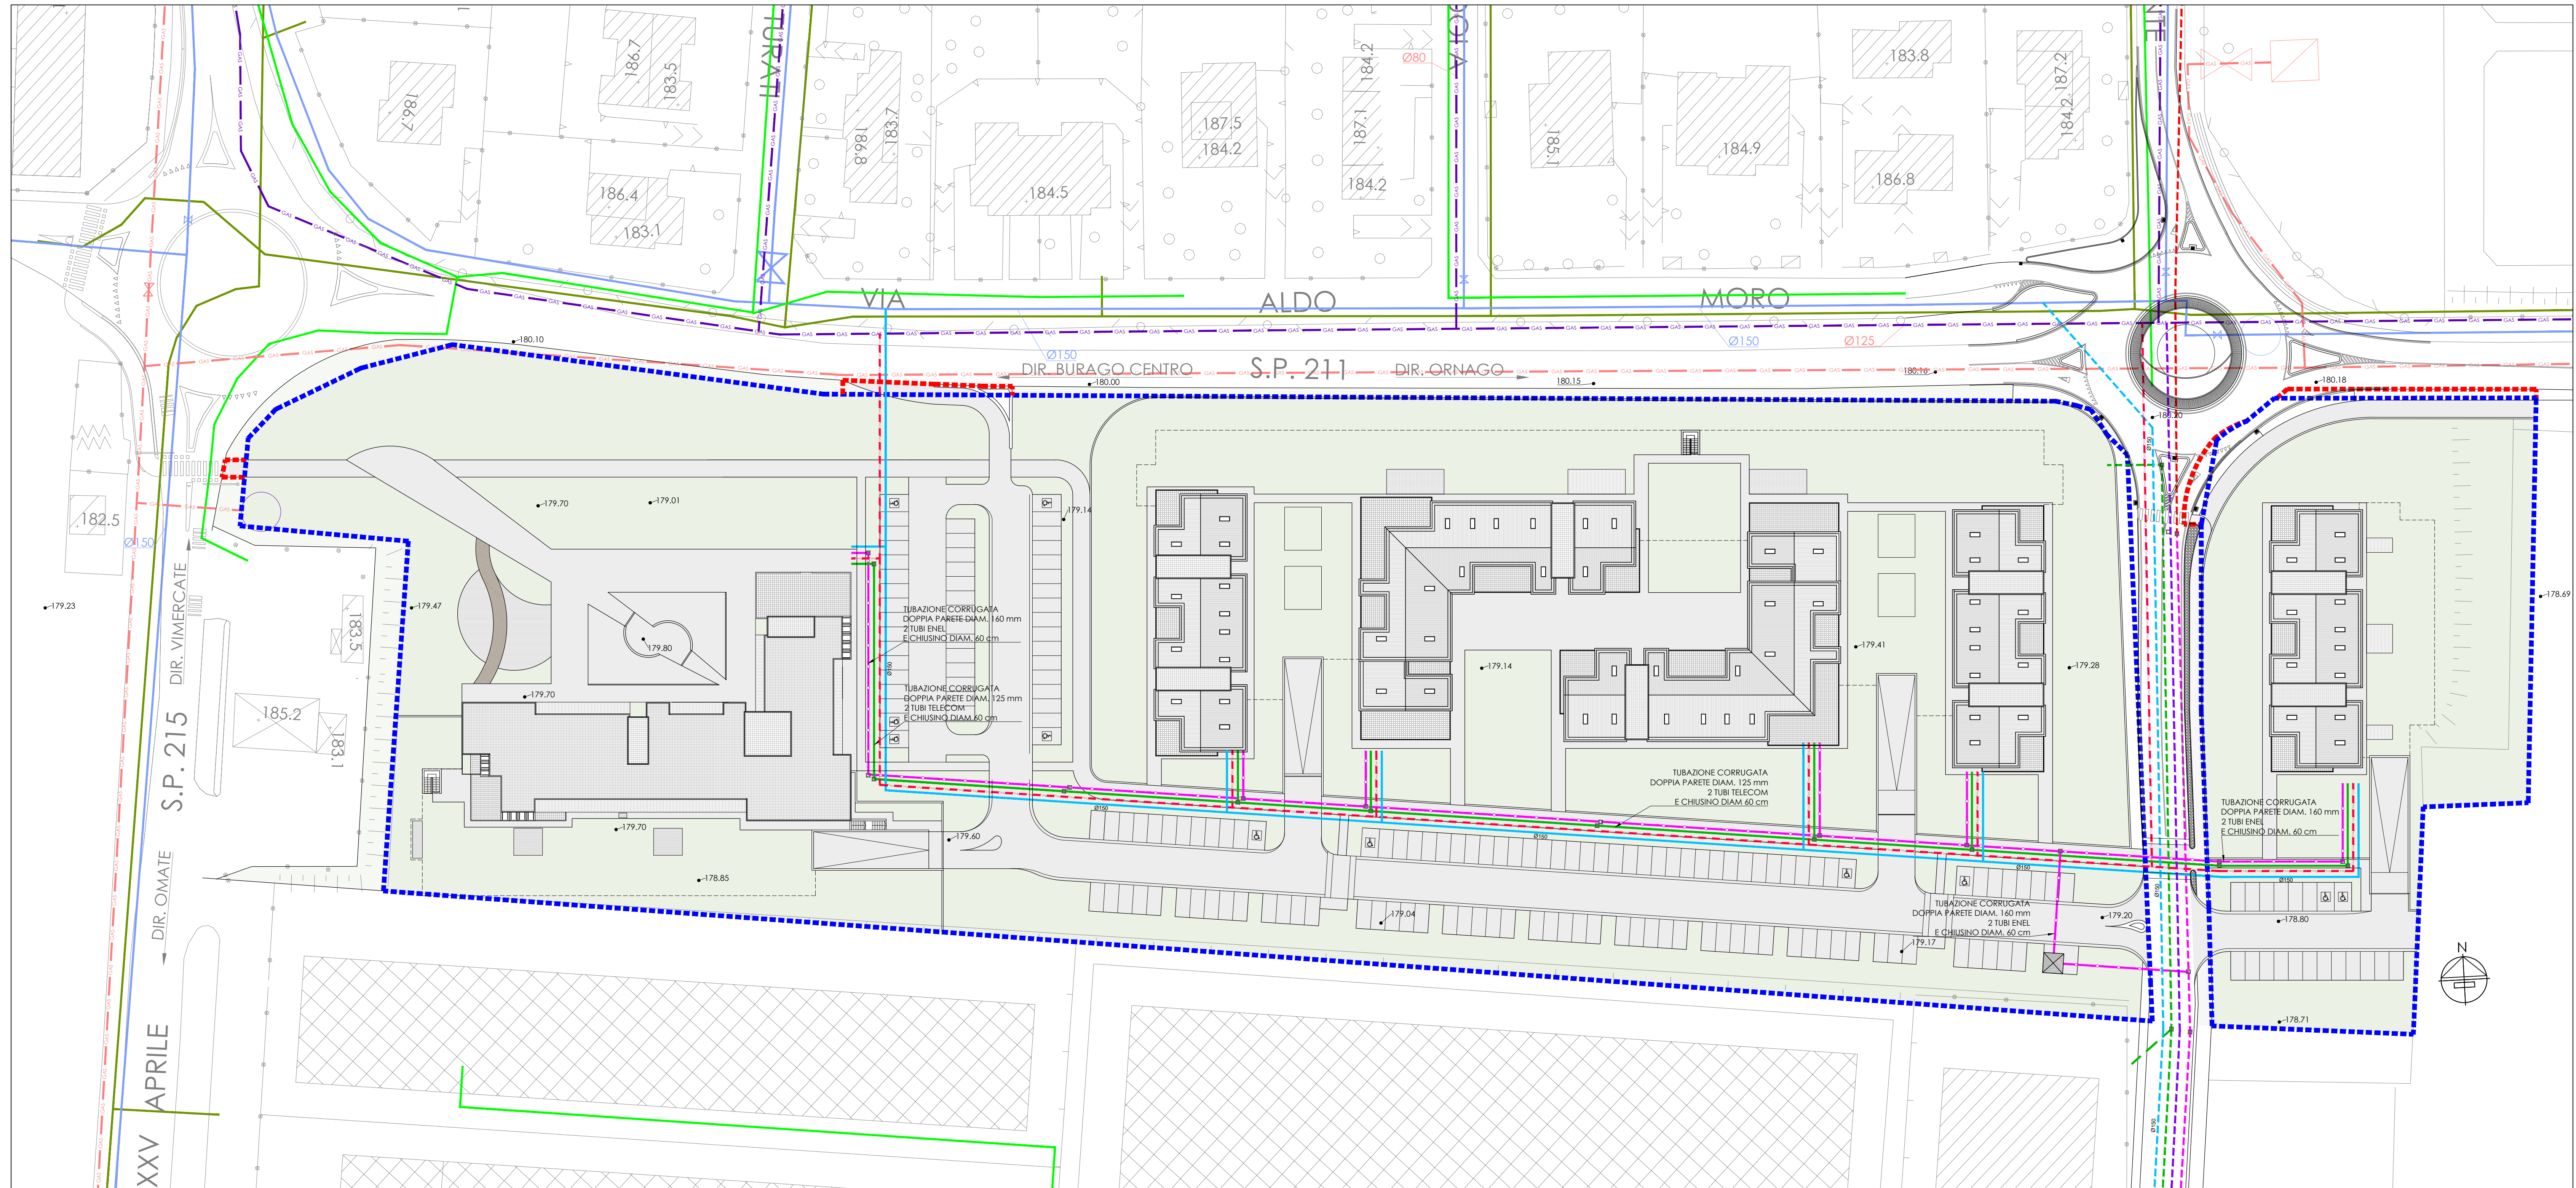

URBANIZZAZIONI ESISTENTI

Rete elettrica

LINEA A 15 KV IN CAVO INTERRATO

LINEA A 15 KV AEREA

LINEA A TENSIONE <1 KV IN CAVO INTERRATO

LINEA A TENSIONE <1 KV AEREA

LINEA ELETTRICA AMBITO PL INDUSTRIALE

Rete gas

LINEA GASDOTTO A MEDIA PRESSIONE

LINEA GASDOTTO A BASSA PRESSIONE

LINEA GASDOTTO AMBITO PL INDUSTRIALE

URBANIZZAZIONI DI PROGETTO

RETE ELETTRICA

RETE TELECOM

PERIMETRO AMBITO D'INTERVENTO SU BASE CATASTALE

Rete telecom

RETE TELECOM

RETE TELECOM AMBITO PL INDUSTRIALE

Rete idrica

RETE IDRICA

RETE IDRICA AMBITO PL INDUSTRIALE

RETE GASDOTTO

RETE IDRICA NUOVA

LIMITE OPERATIVO / CIGLIO STRADALE

AREA ESTERNA ALL'AMBITO

comune di Burago di Molgora - MB

piano attuativo **Ambito 1**

studio tecnico di progettazione architettonica e urbanistica

architetto giancarlo martini

architetto luca martini

via madonnina, 14 agrate brianza

tel 0396771585 - fax 0392914302

info@martiniassociati.com

parko s.r.l.

soluzioni immobiliari - via Juvara 9 - Milano

PARKO S.r.l.

progettisti

VARIANTE al P.A. **Ambito 1** del 25.06.2013

PLANIMETRIA GENERALE

rete impianti

data

6 maggio 2013

agg.

1 marzo 2019

scala

1:500

elaborato n.

1.19

consegna

protocollo n°

approvazione

delibera n°

archivio: GLM\BURAGO MOLGORA\AMBITO 1\2019-03_Var.P.A._IntegrProv\Tav 7Plan.dwg

Disegnata da: LM

la proprietà artistica è protetta a norma dell'art. 1 e seguenti del D.L. 17 novembre 1925 n. 1950 sul diritto d'autore - riproduzione vietata