

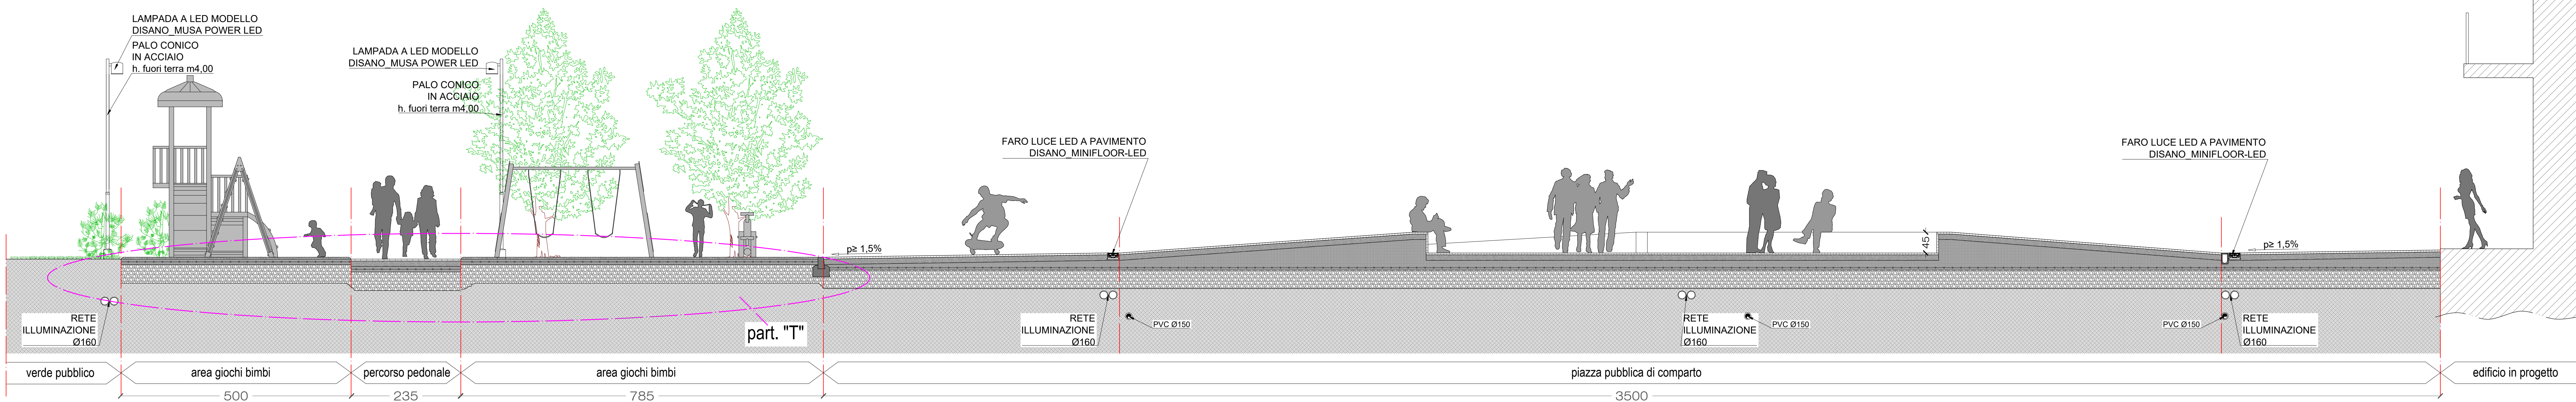


SEZIONE "M"

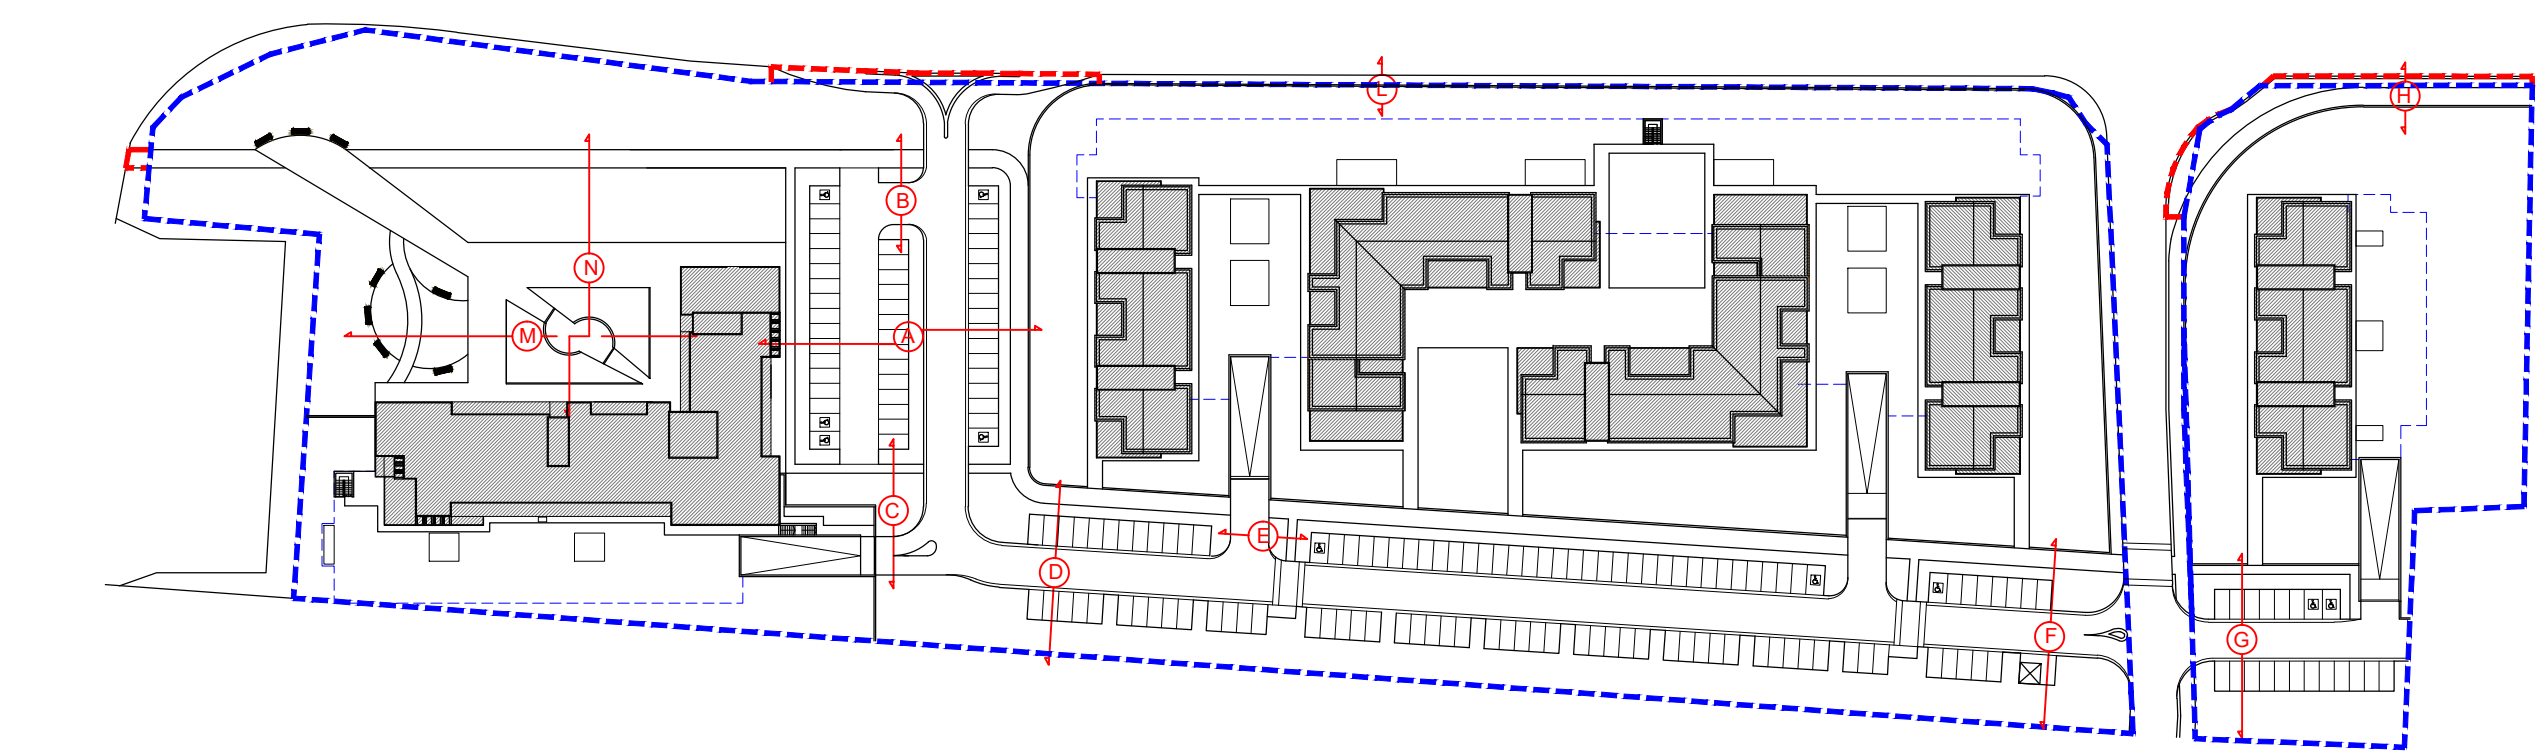

SEZIONE "N"

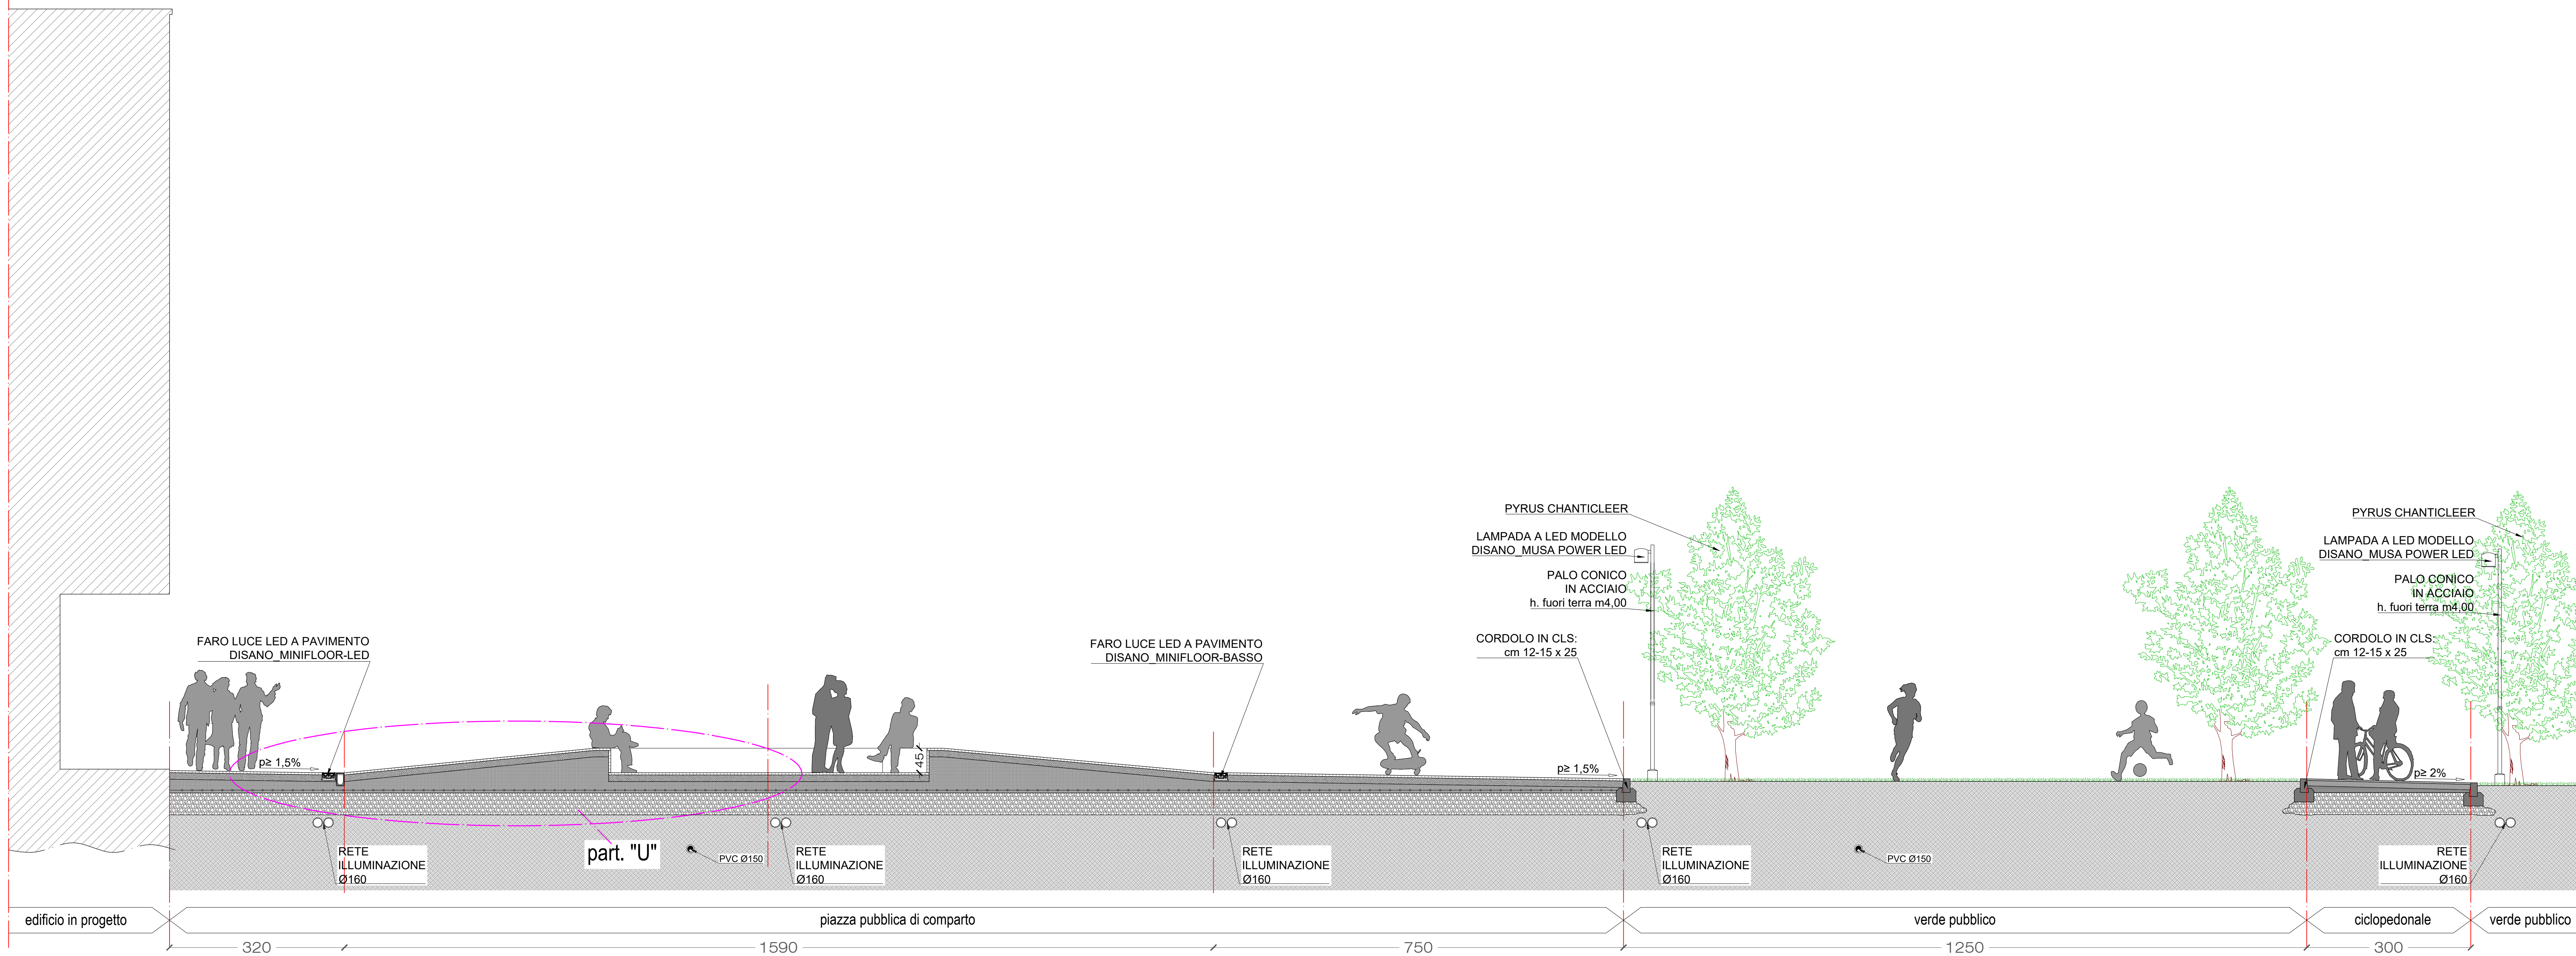

parko s.p.a.
soluzioni immobiliari - via Juvarena 9 - Milano

comune di Burago di Molgora - MB
piano attuativo Ambito 1

studio tecnico di progettazione architettonica e urbanistica
architetto giancarlo martini
architetto luca martini

via madonnina, 14 agrate brianza
tel 0396771585 - fax 0392914302
info@martiniassociati.com

immobiliare PARKO spa

progettisti

VARIANTE al P.A. **Ambito 1** del 25.06.2013

SEZIONI DI PROGETTO

piazza pubblica
sezioni M - N

data
6 maggio 2013
agg.
27 febbraio 2017
scala
1:50
1.25

consegna protocollo n°

approvazione delibera n°

archivio: GLM/BURAGO MOLGORA/AMBITO 1/2017-02-27_Var P.A. Ambito 1 Tav 23-26 Sezioni dwg

Disegnata da: LM

la proprietà artistica è protetta a norma dell'art. 1 e seguenti del D.L. 17 novembre 1925 n. 1950 sul diritto d'autore - riproduzione vietata