


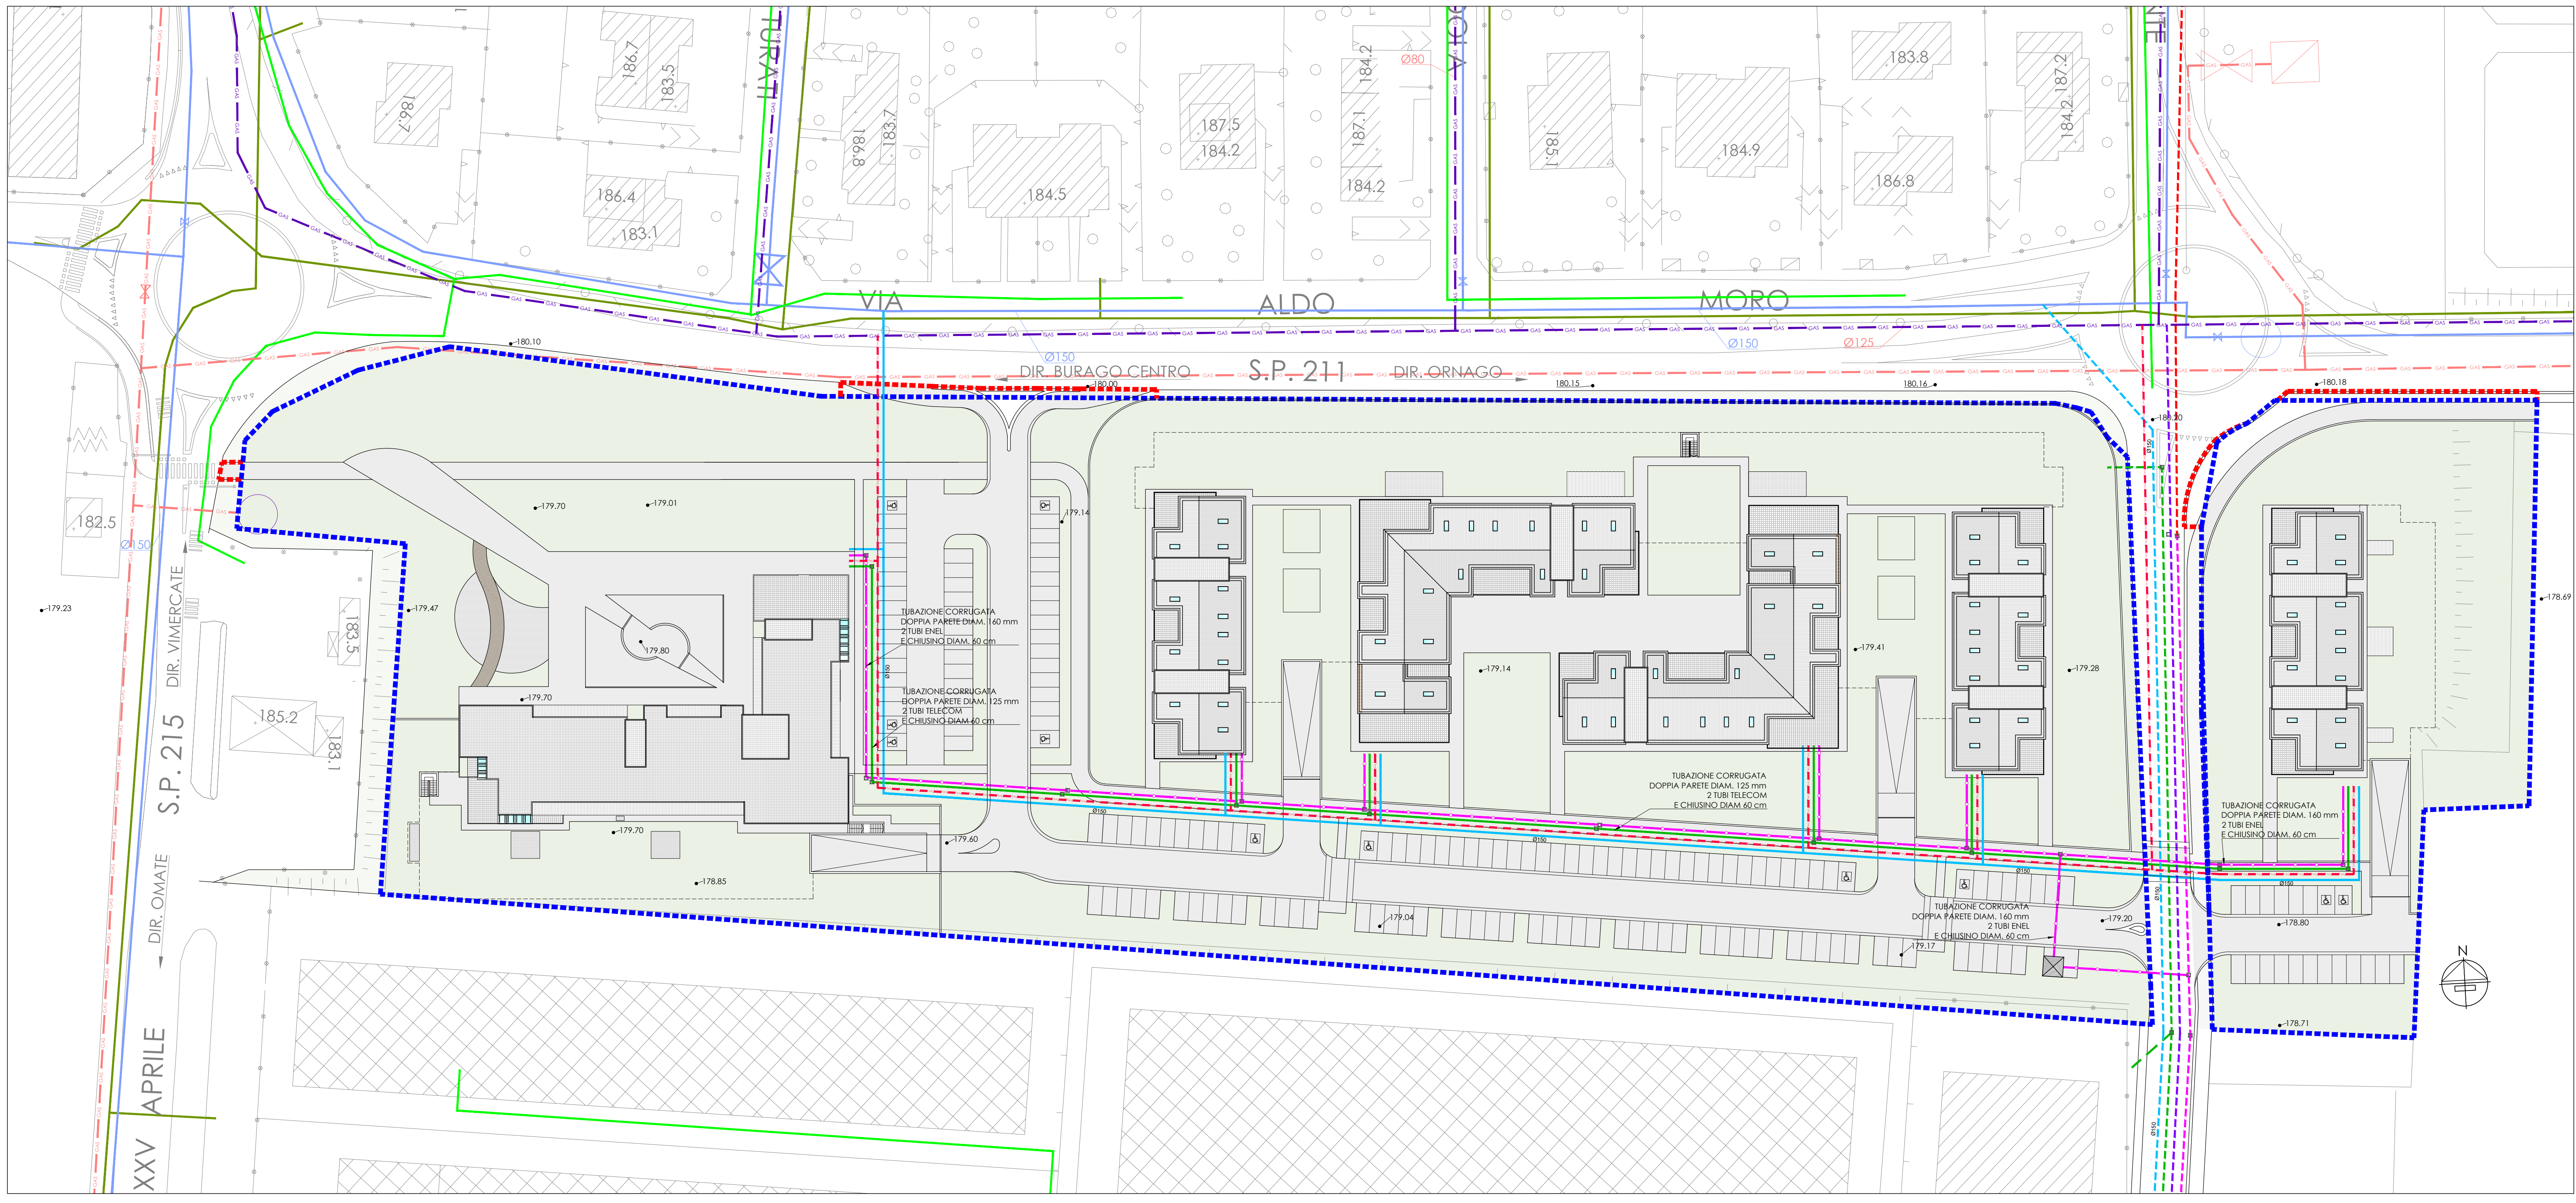

LEGENDA

Urbanizzazioni esistenti

Rete elettrica

LINEA A 15 KV IN CAVO INTERRATO

LINEA A 15 KV AEREA

LINEA A TENSIONE < 1 KV IN CAVO INTERRATO

LINEA A TENSIONE < 1 KV AEREA

LINEA ELETTRICA AMBITO PL INDUSTRIALE

Rete telecom

RETE TELECOM

RETE TELECOM AMBITO PL INDUSTRIALE

Rete idrica

RETE IDRICA

RETE IDRICA AMBITO PL INDUSTRIALE

Rete gas

LINEA GASDOTTO A MEDIA PRESSIONE

LINEA GASDOTTO A BASSA PRESSIONE

LINEA GASDOTTO AMBITO PL INDUSTRIALE

Urbanizzazioni di progetto

RETE ELETTRICA

RETE TELECOM

PERIMETRO AMBITO D'INTERVENTO SU BASE CATASTALE

RETE GASDOTTO

RETE IDRICA NUOVA

LIMITE OPERATIVO / CIGLIO STRADALE AREA ESTERNA ALL'AMBITO

parko s.p.a.

soluzioni immobiliari - via Juvara 9 - Milano

comune di Burago di Molgora - MB

piano attuativo **Ambito 1**

studio tecnico di progettazione architettonica e urbanistica

architetto giancarlo martini

architetto luca martini

via madonnina, 14 agrate brianza

tel 0396771585 - fax 0392914302

info@martiniassociati.com

immobiliare PARKO spa

progettisti

VARIANTE al P.A. **Ambito 1** del 25.06.2013

PLANIMETRIA GENERALE

rete impianti

consegna

protocollo n°

approvazione

delibera n°

data

6 maggio 2013

agg.

27 febbraio 2017

scala

1:500

elaborato n.

1.19

archivio: GLM\BURAGO MOLGORA\AMBITO 1\2017-02-27_Var.P.A.\Ambito 1\Tab 7 e 18-22 Planiv.dwg

Dsegnata da: LM

la proprietà artistica è protetta a norma dell'art. 1 e seguenti del D.L. 17 novembre 1925 n. 1950 sul diritto d'autore - riproduzione vietata