


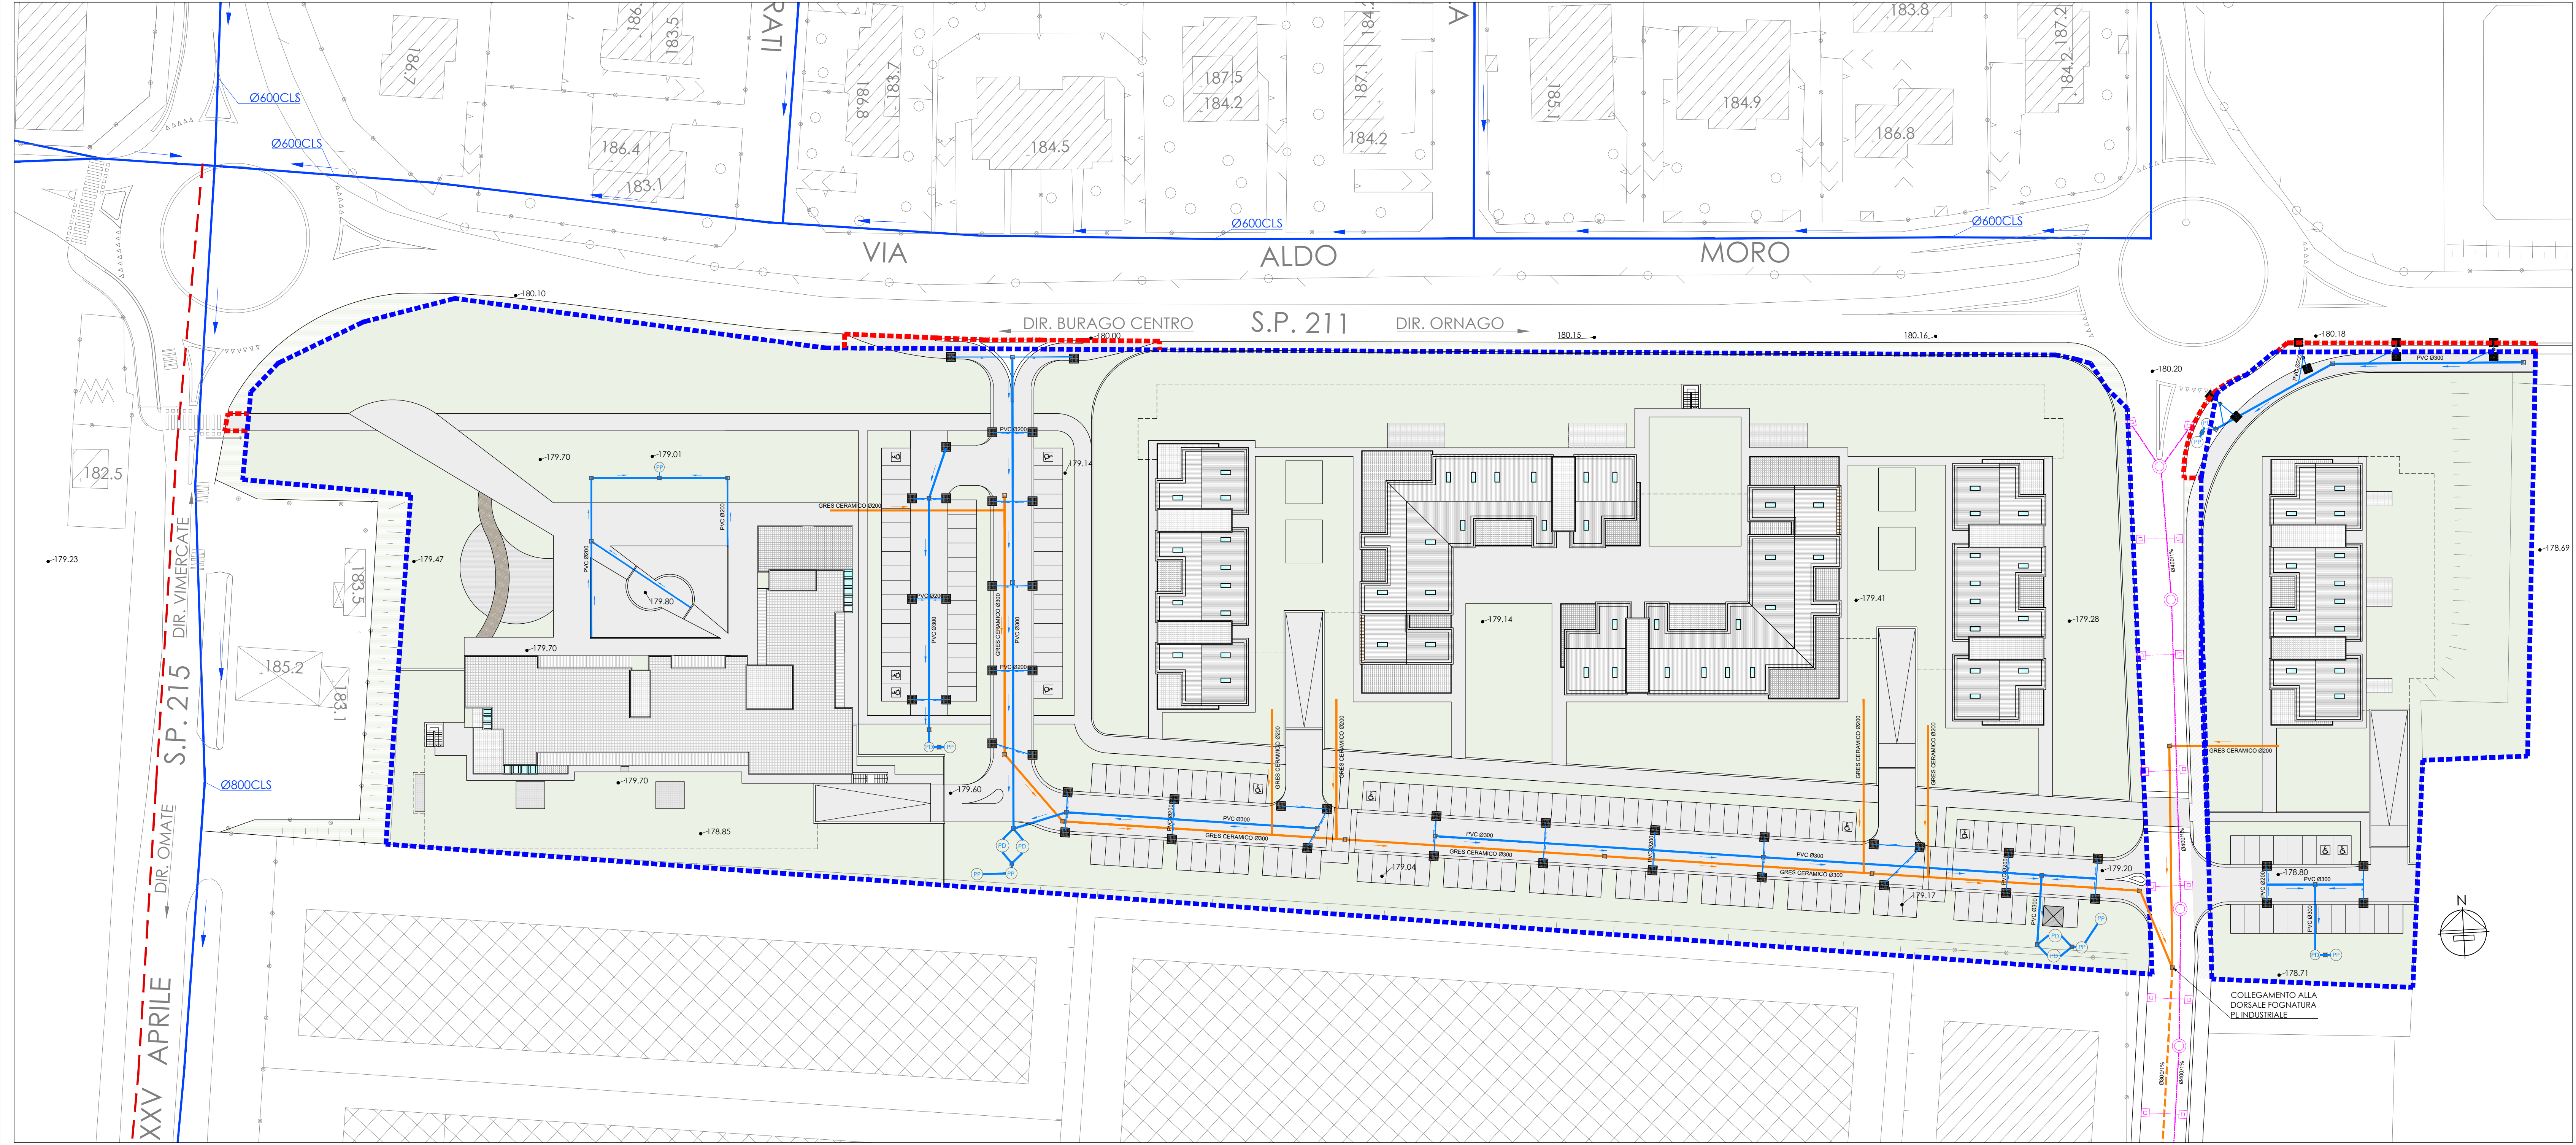

LEGENDA

Urbanizzazioni esistenti

Rele fognatura

RETE ACQUE MISTE

NUOVI INTERVENTI

DORSALE FOGNATURA AMBITO PL INDUSTRIALE Ø 300

RETE ACQUE BIANCHE AMBITO PL INDUSTRIALE Ø 400

Urbanizzazioni di progetto

RETE ACQUE BIANCHE

Tubazioni in PVC SN8 - SDR34; Ø 300 e Ø 150

RETE FOGNATURA

Tubazioni in GRES CERAMICO Ø 300 e Ø 200

CADITOIA STRADALE

CADITOIA A BOCCETTA

PISTA CICLOPEDONALE

POZZETTO D'ISPEZIONE

FOSSA DESOLEATRICE

POZZO PERDENTE

PERIMETRO AMBITO D'INTERVENTO SU BASE CATASTALE

LIMITE OPERATIVO / CIGLIO STRADALE AREA ESTERNA ALL'AMBITO

parko s.p.a.

soluzioni immobiliari - via Juvvara 9 - Milano

comune di Burago di Molgora - MB

piano attuativo **Ambito 1**

studio tecnico di progettazione architettonica e urbanistica

architetto giancarlo martini

architetto luca martini

via madonnina, 14 agrate brianza

tel 0396771585 - fax 0392914302

info@martiniassociati.com

immobiliare PARKO spa

progettisti

VARIANTE al P.A. **Ambito 1** del 25.06.2013

PLANIMETRIA GENERALE

rete fognatura

data

6 maggio 2013

agg.

27 febbraio 2017

scala

1:500

elaborato n.

1.21

consegna

protocollo n°

approvazione

delibera n°

archivio: G:\M\BURAGO MOLGORA\AMBITO 1\2017-02-27_Var.P.A.\Ambito 1\Tav 7 e 18-22 Planiv.dwg

Disegnata da: LM

la proprietà artistica è protetta a norma dell'art. 1 e seguenti del D.L. 17 novembre 1925 n. 1950 sul diritto d'autore - riproduzione vietata